

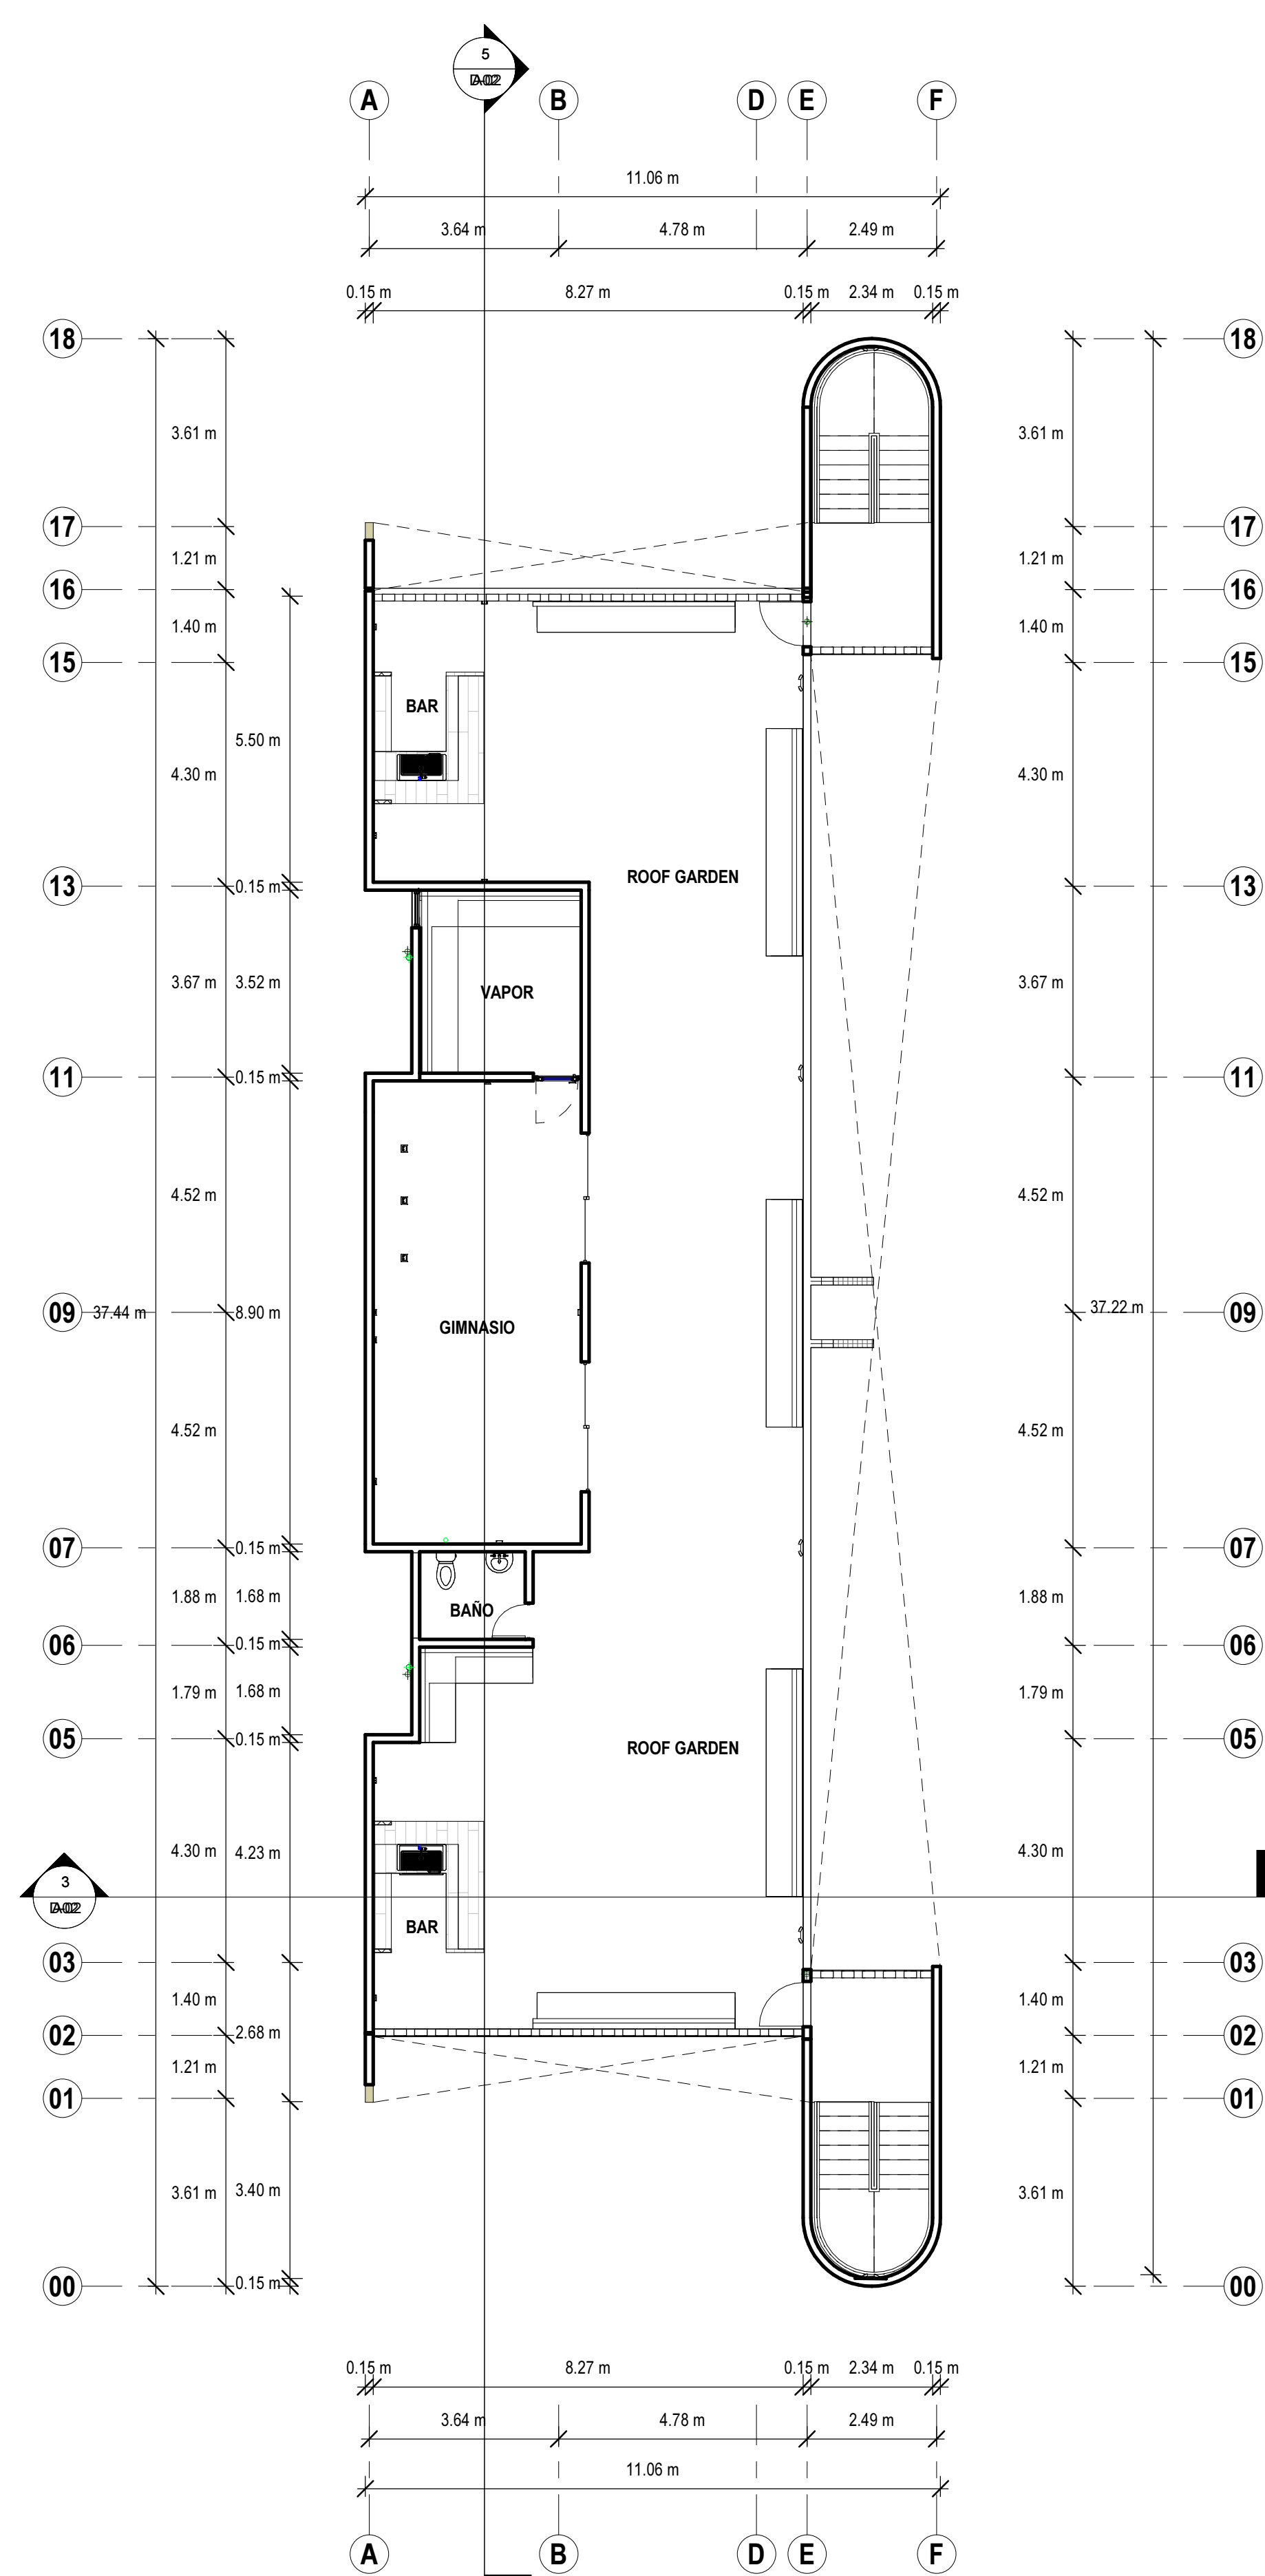
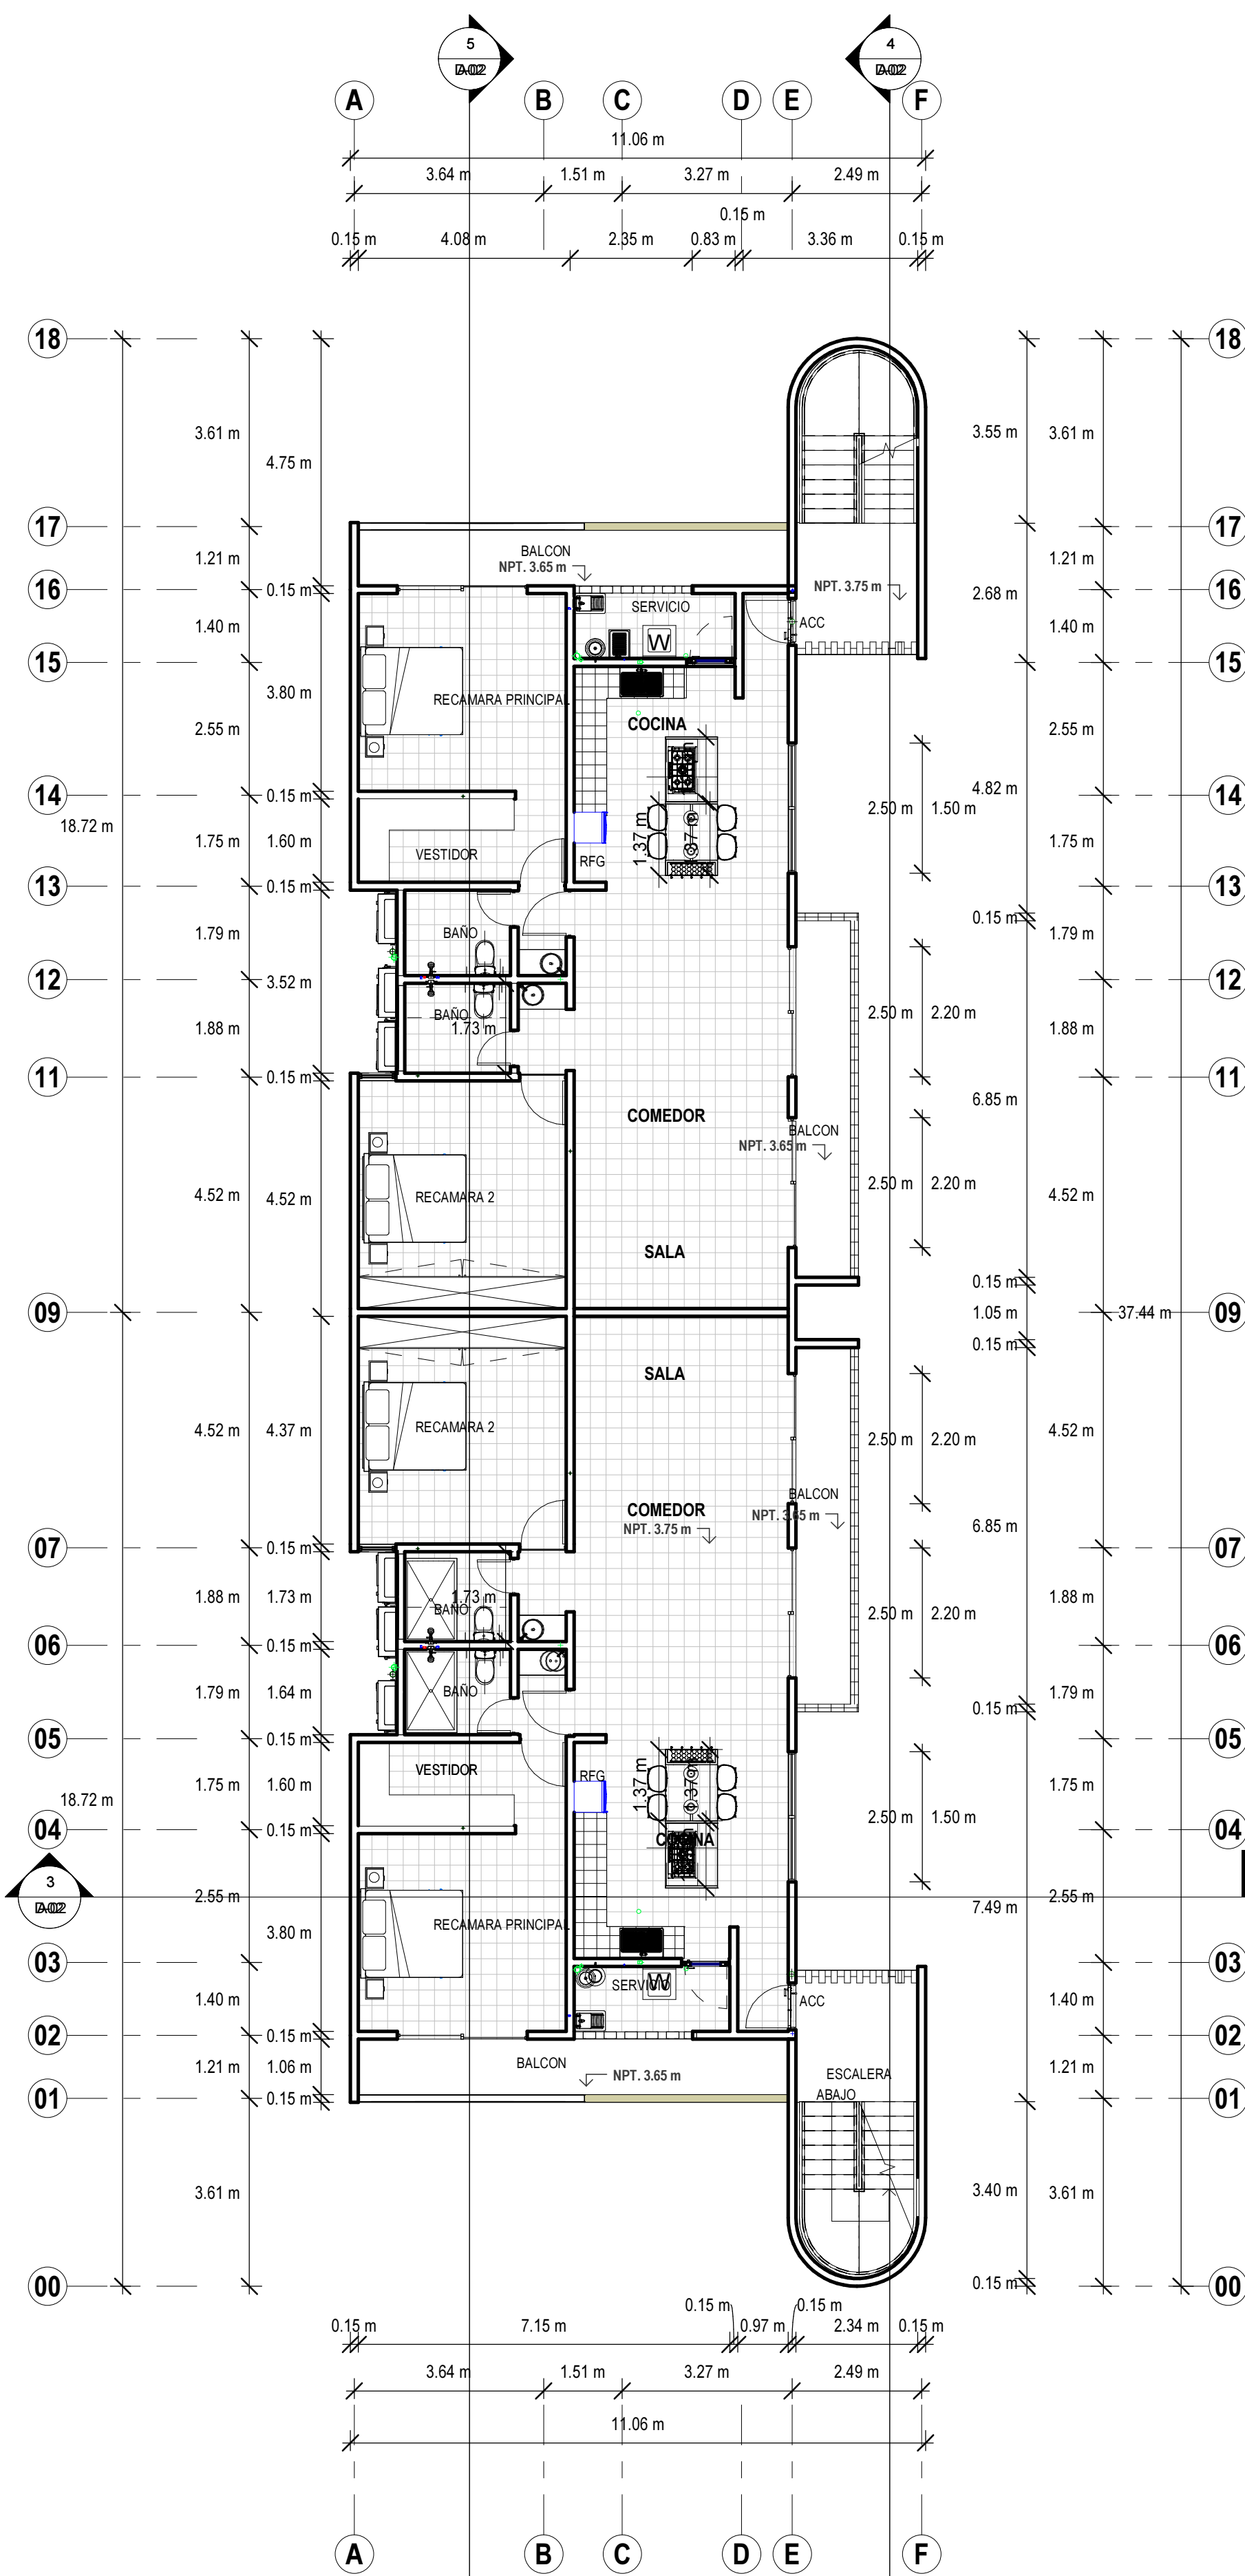


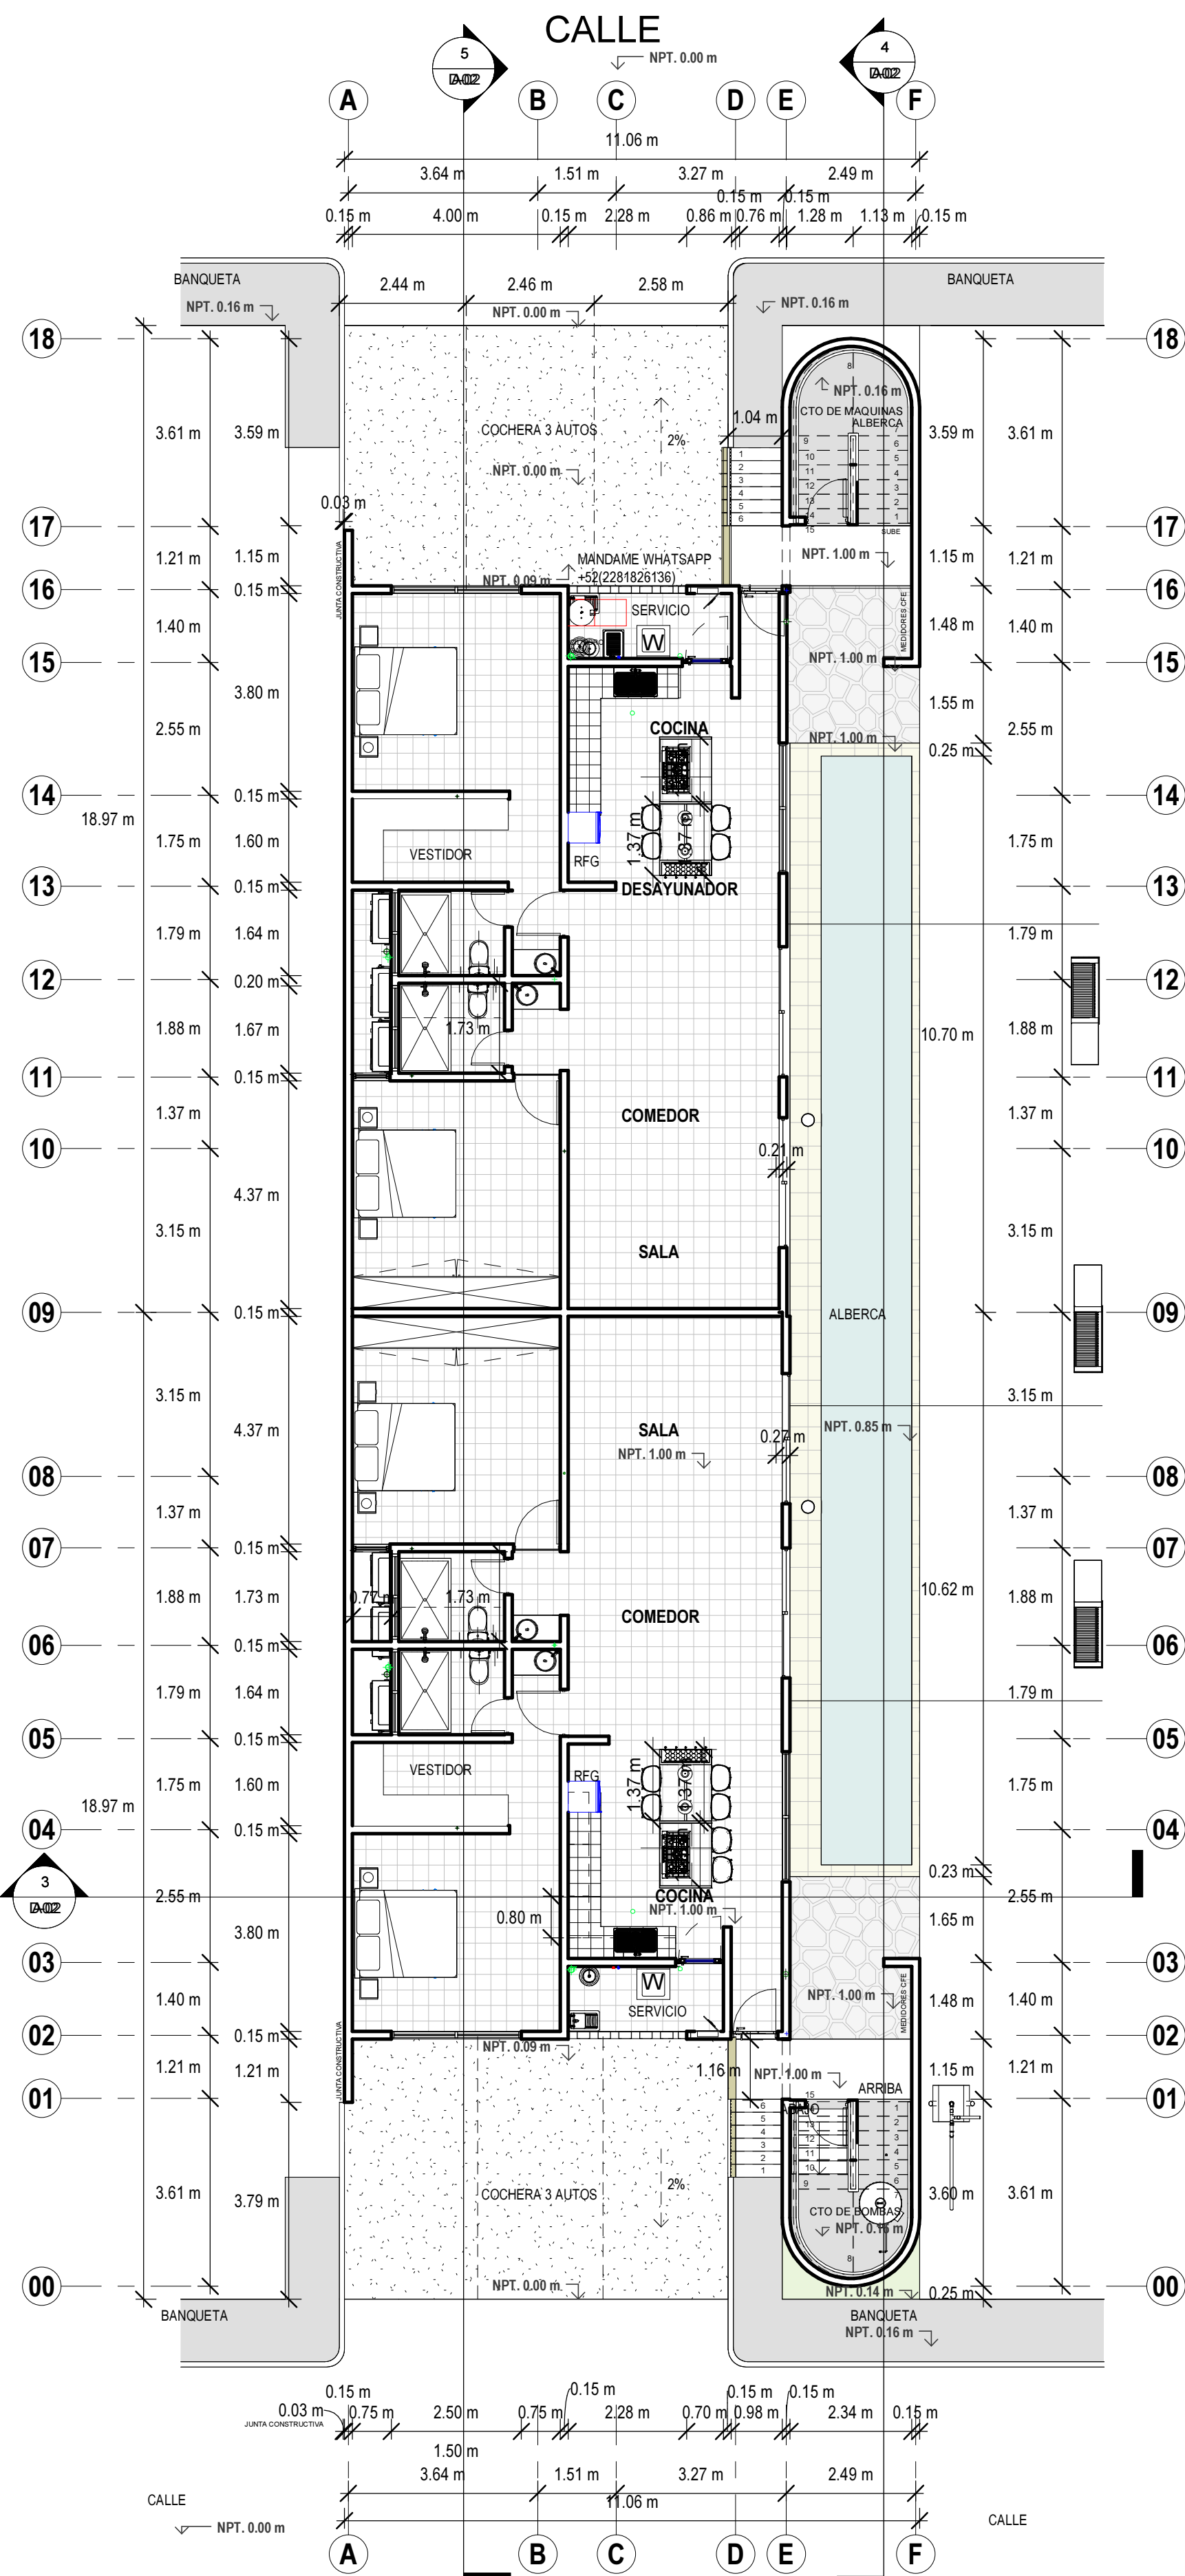

1 Planta baja +1.00m
1 : 100

2 Planta tipo N1 A N3
1 : 100

3 Roof garden +12.00m
1 : 100

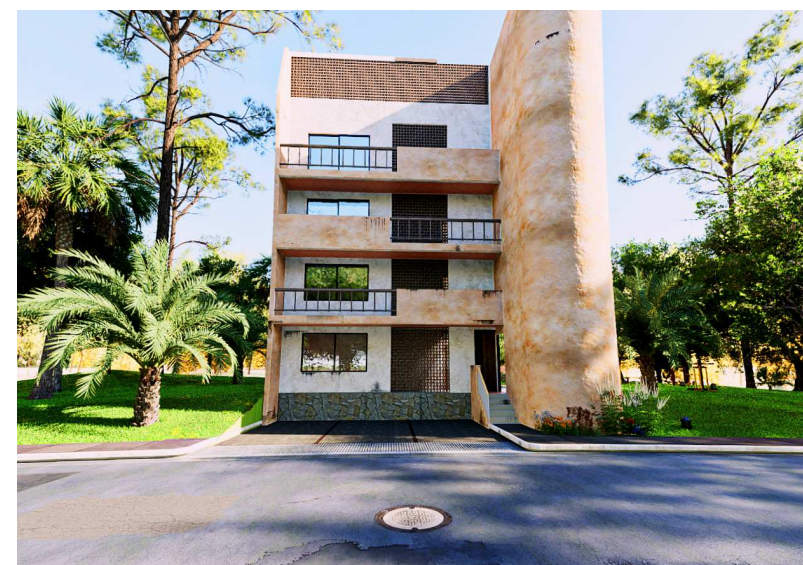

ARQUITECTOS
DISEÑO Y CONSTRUCCIÓN

**ALAKÍ
BACALAR**

Ciente
INMOBILIARIA AGUILAR

Ubicación
BACALAR, QUINTANA ROO

Plano
ARQUITECTÓNICO

Fecha
SEPTIEMBRE 25

Profesional
ARQ. JOSÉ ROMEO VARGAS
MERCADO


Escala
1 : 100

A01




1 Fachada principal
1 : 100



2 Fachada lateral este
1 : 100

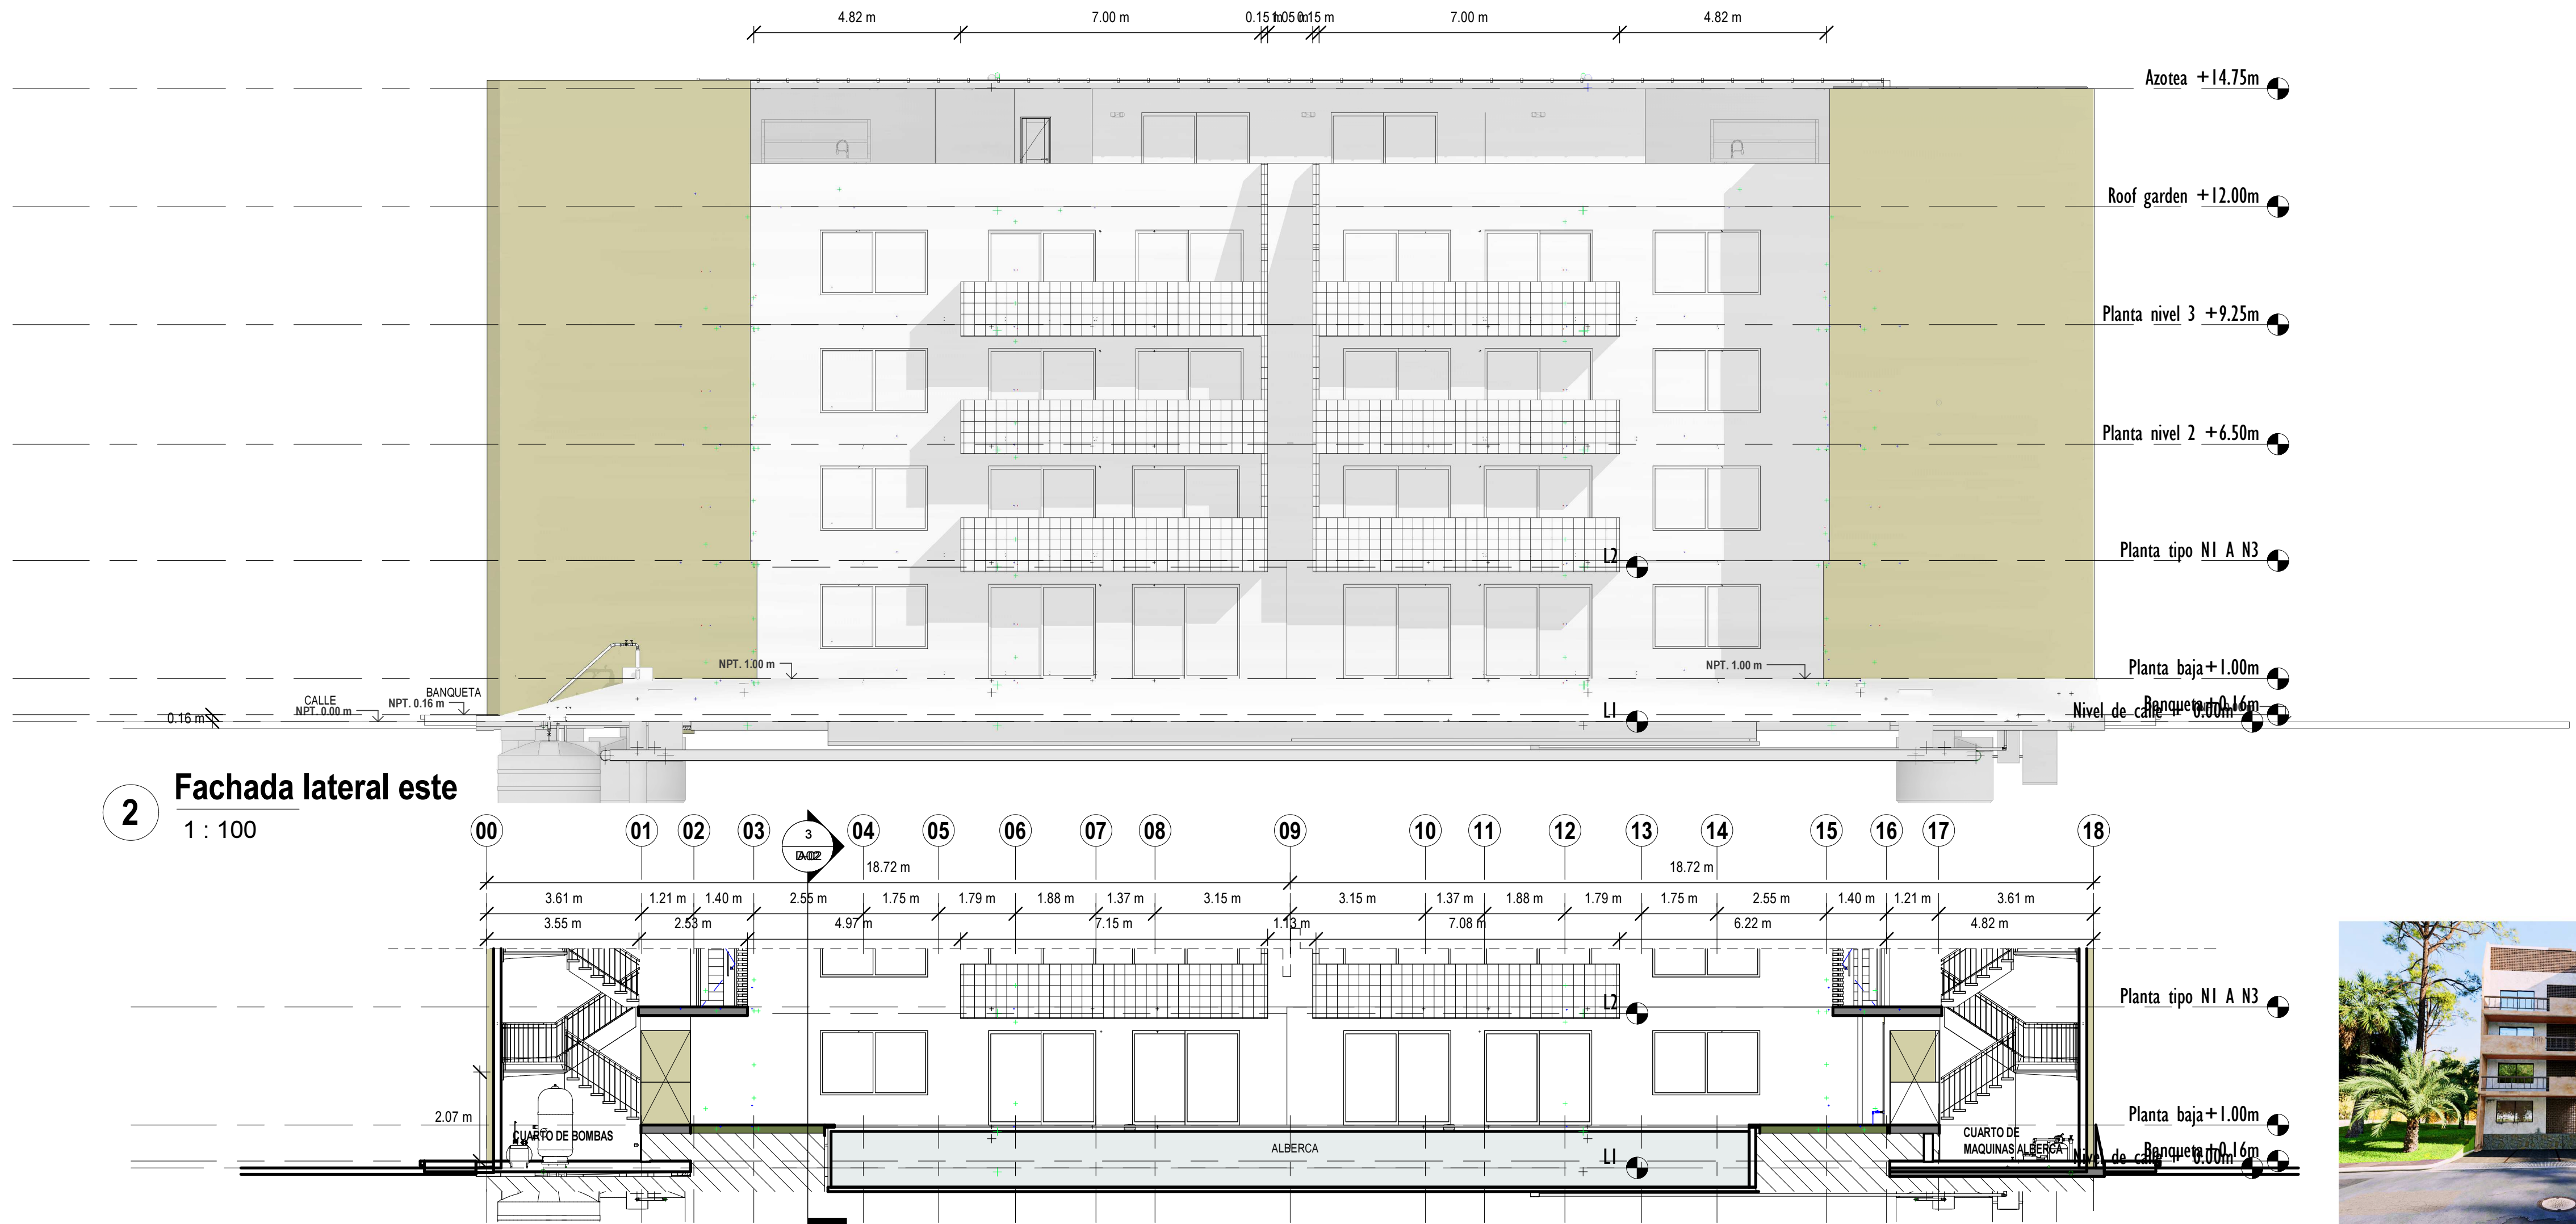


4 Sección X
1 : 100

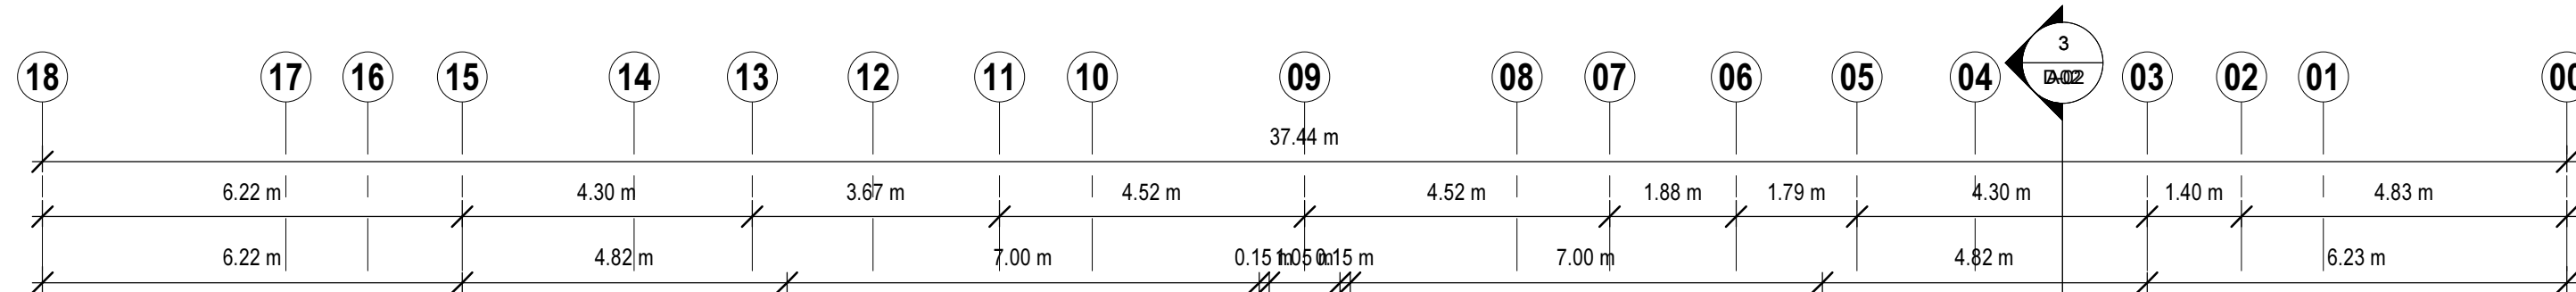

5 Sección Z
1 : 100

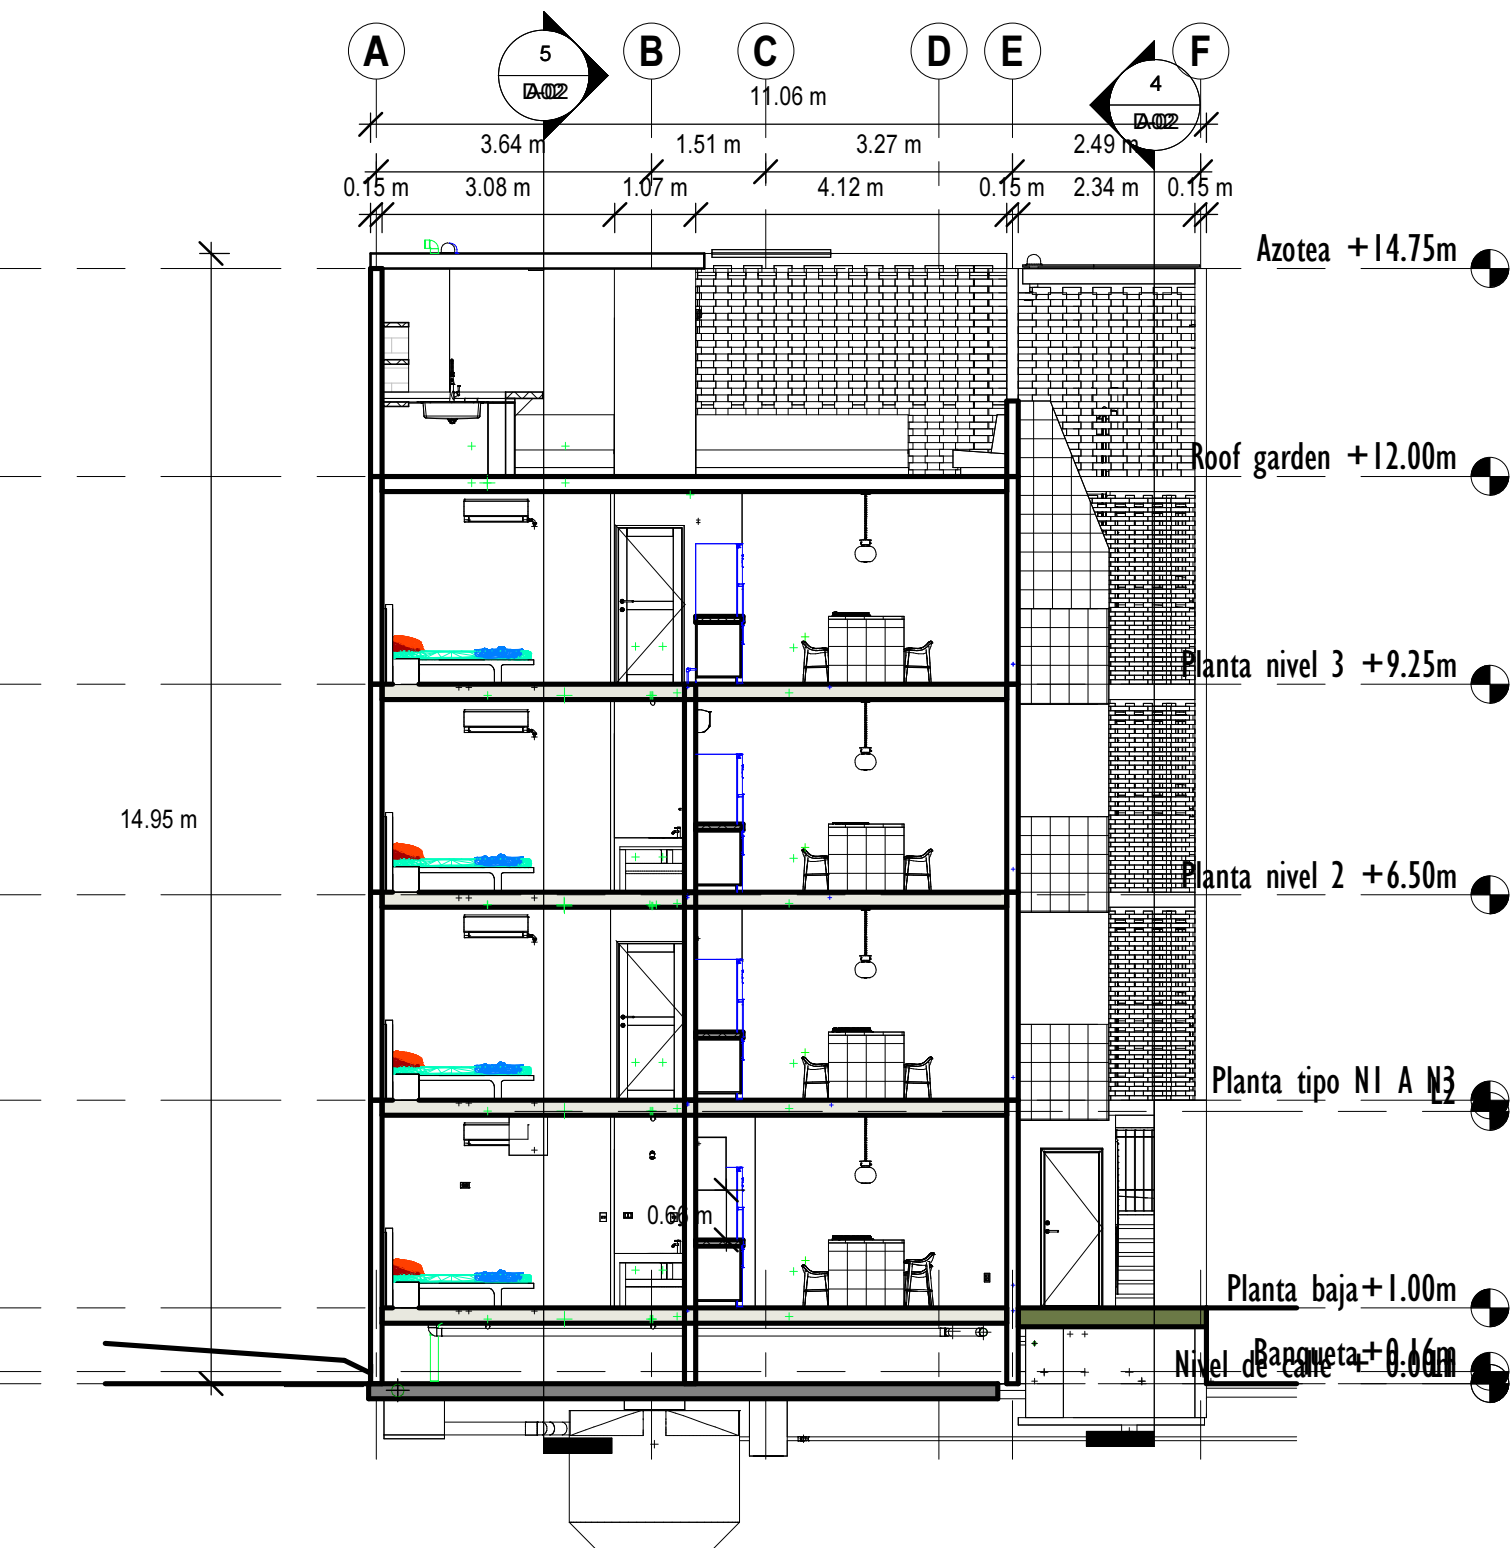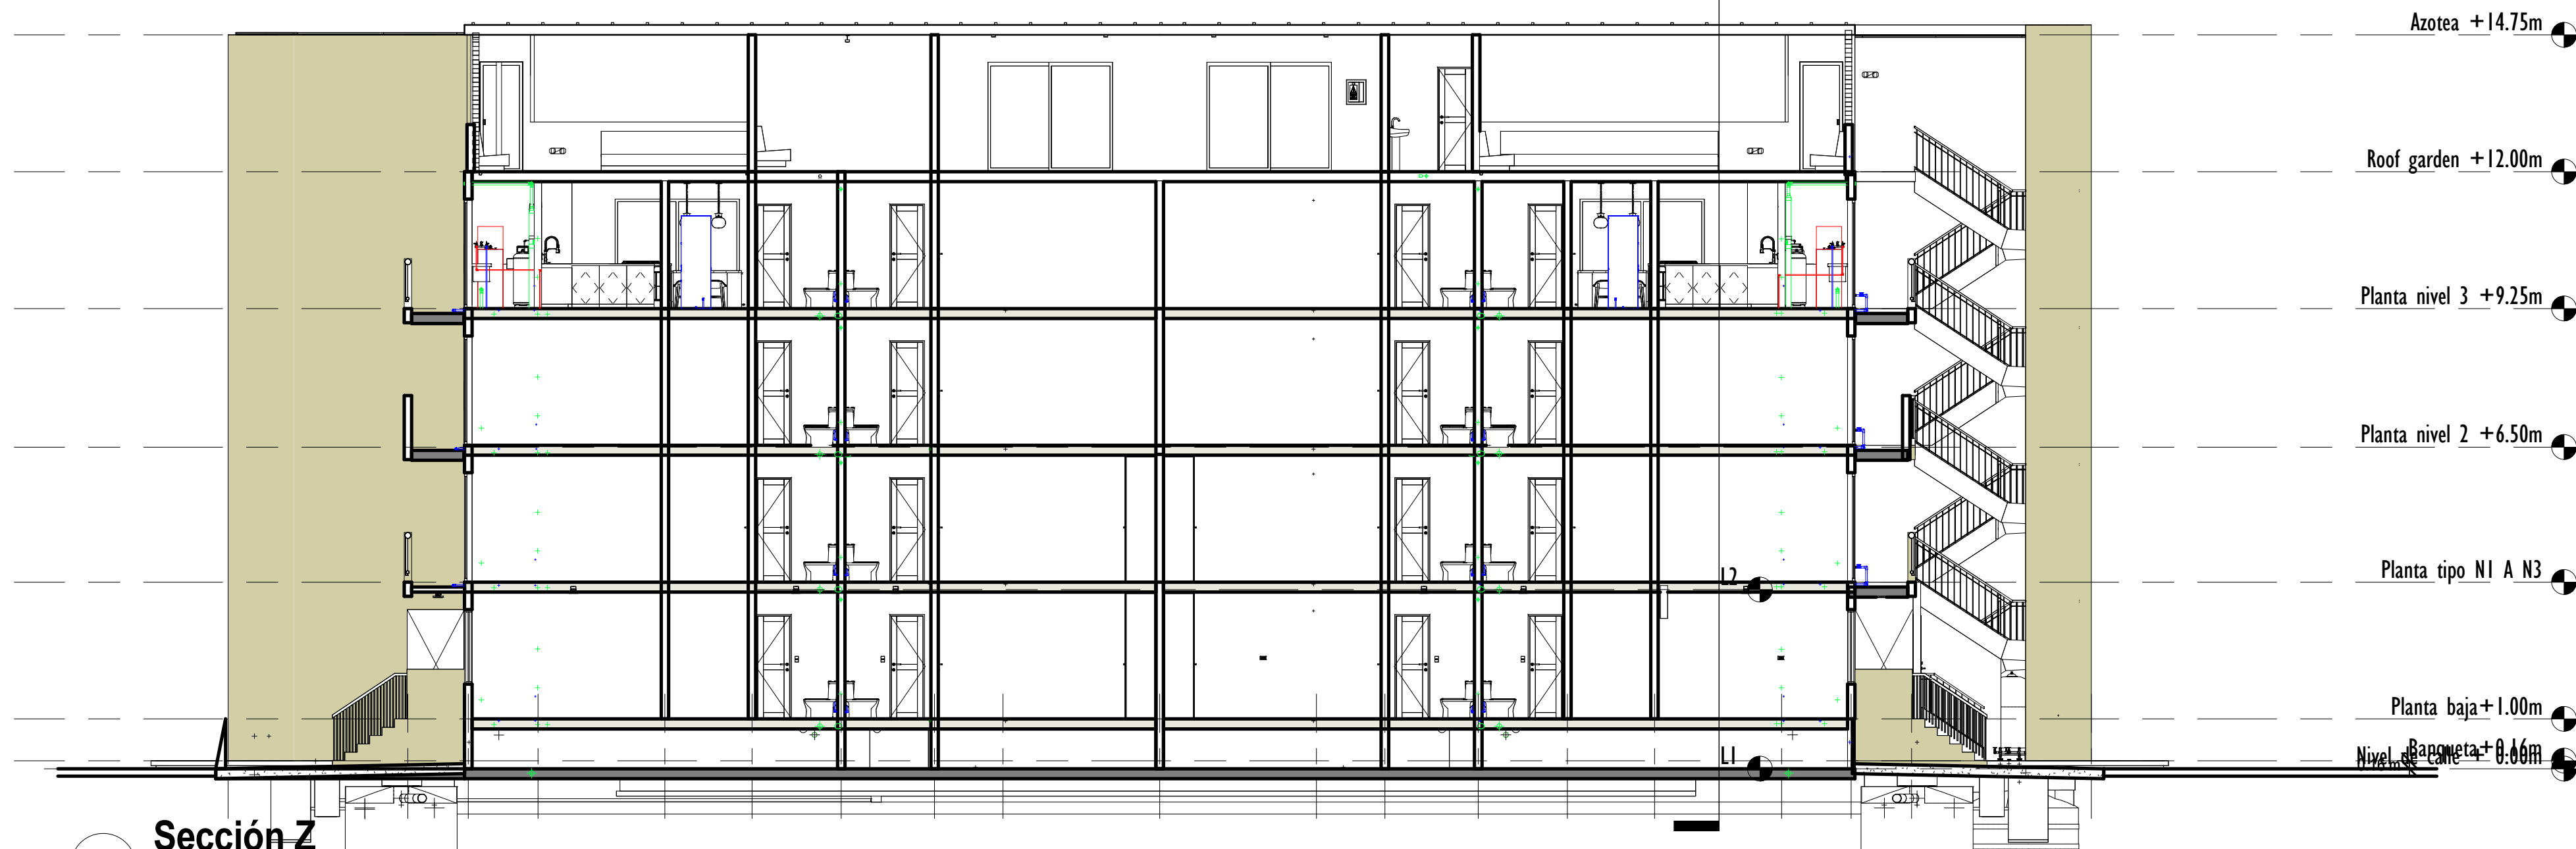

3 Sección Y
1 : 100

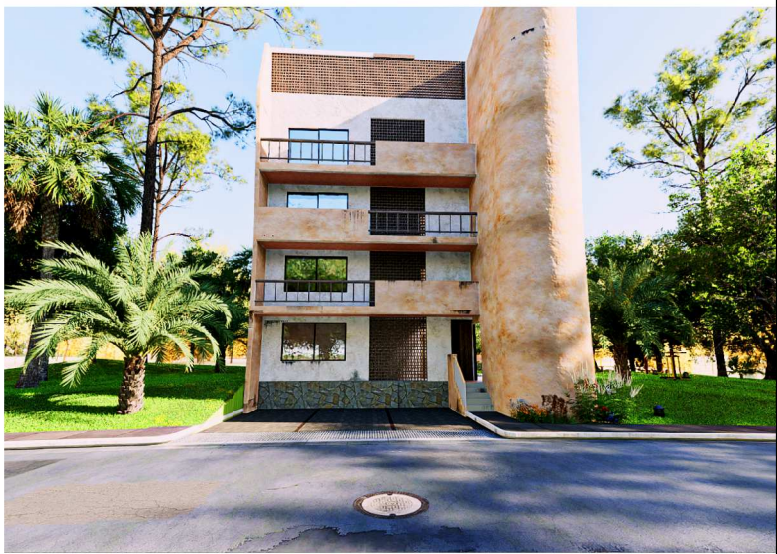

ARQUITECTOS
DISEÑO Y CONSTRUCCIÓN

ALAKÍ
BACALAR

Ciente
INMOBILIARIA AGUILAR

Ubicación
BACALAR, QUINTANA ROO

Plano
CORTES Y FACHADAS

Fecha
SEPTIEMBRE 25

Profesional
ARQ. JOSÉ ROMEO VARGAS
MERCADO

Escala
1 : 100

A02