




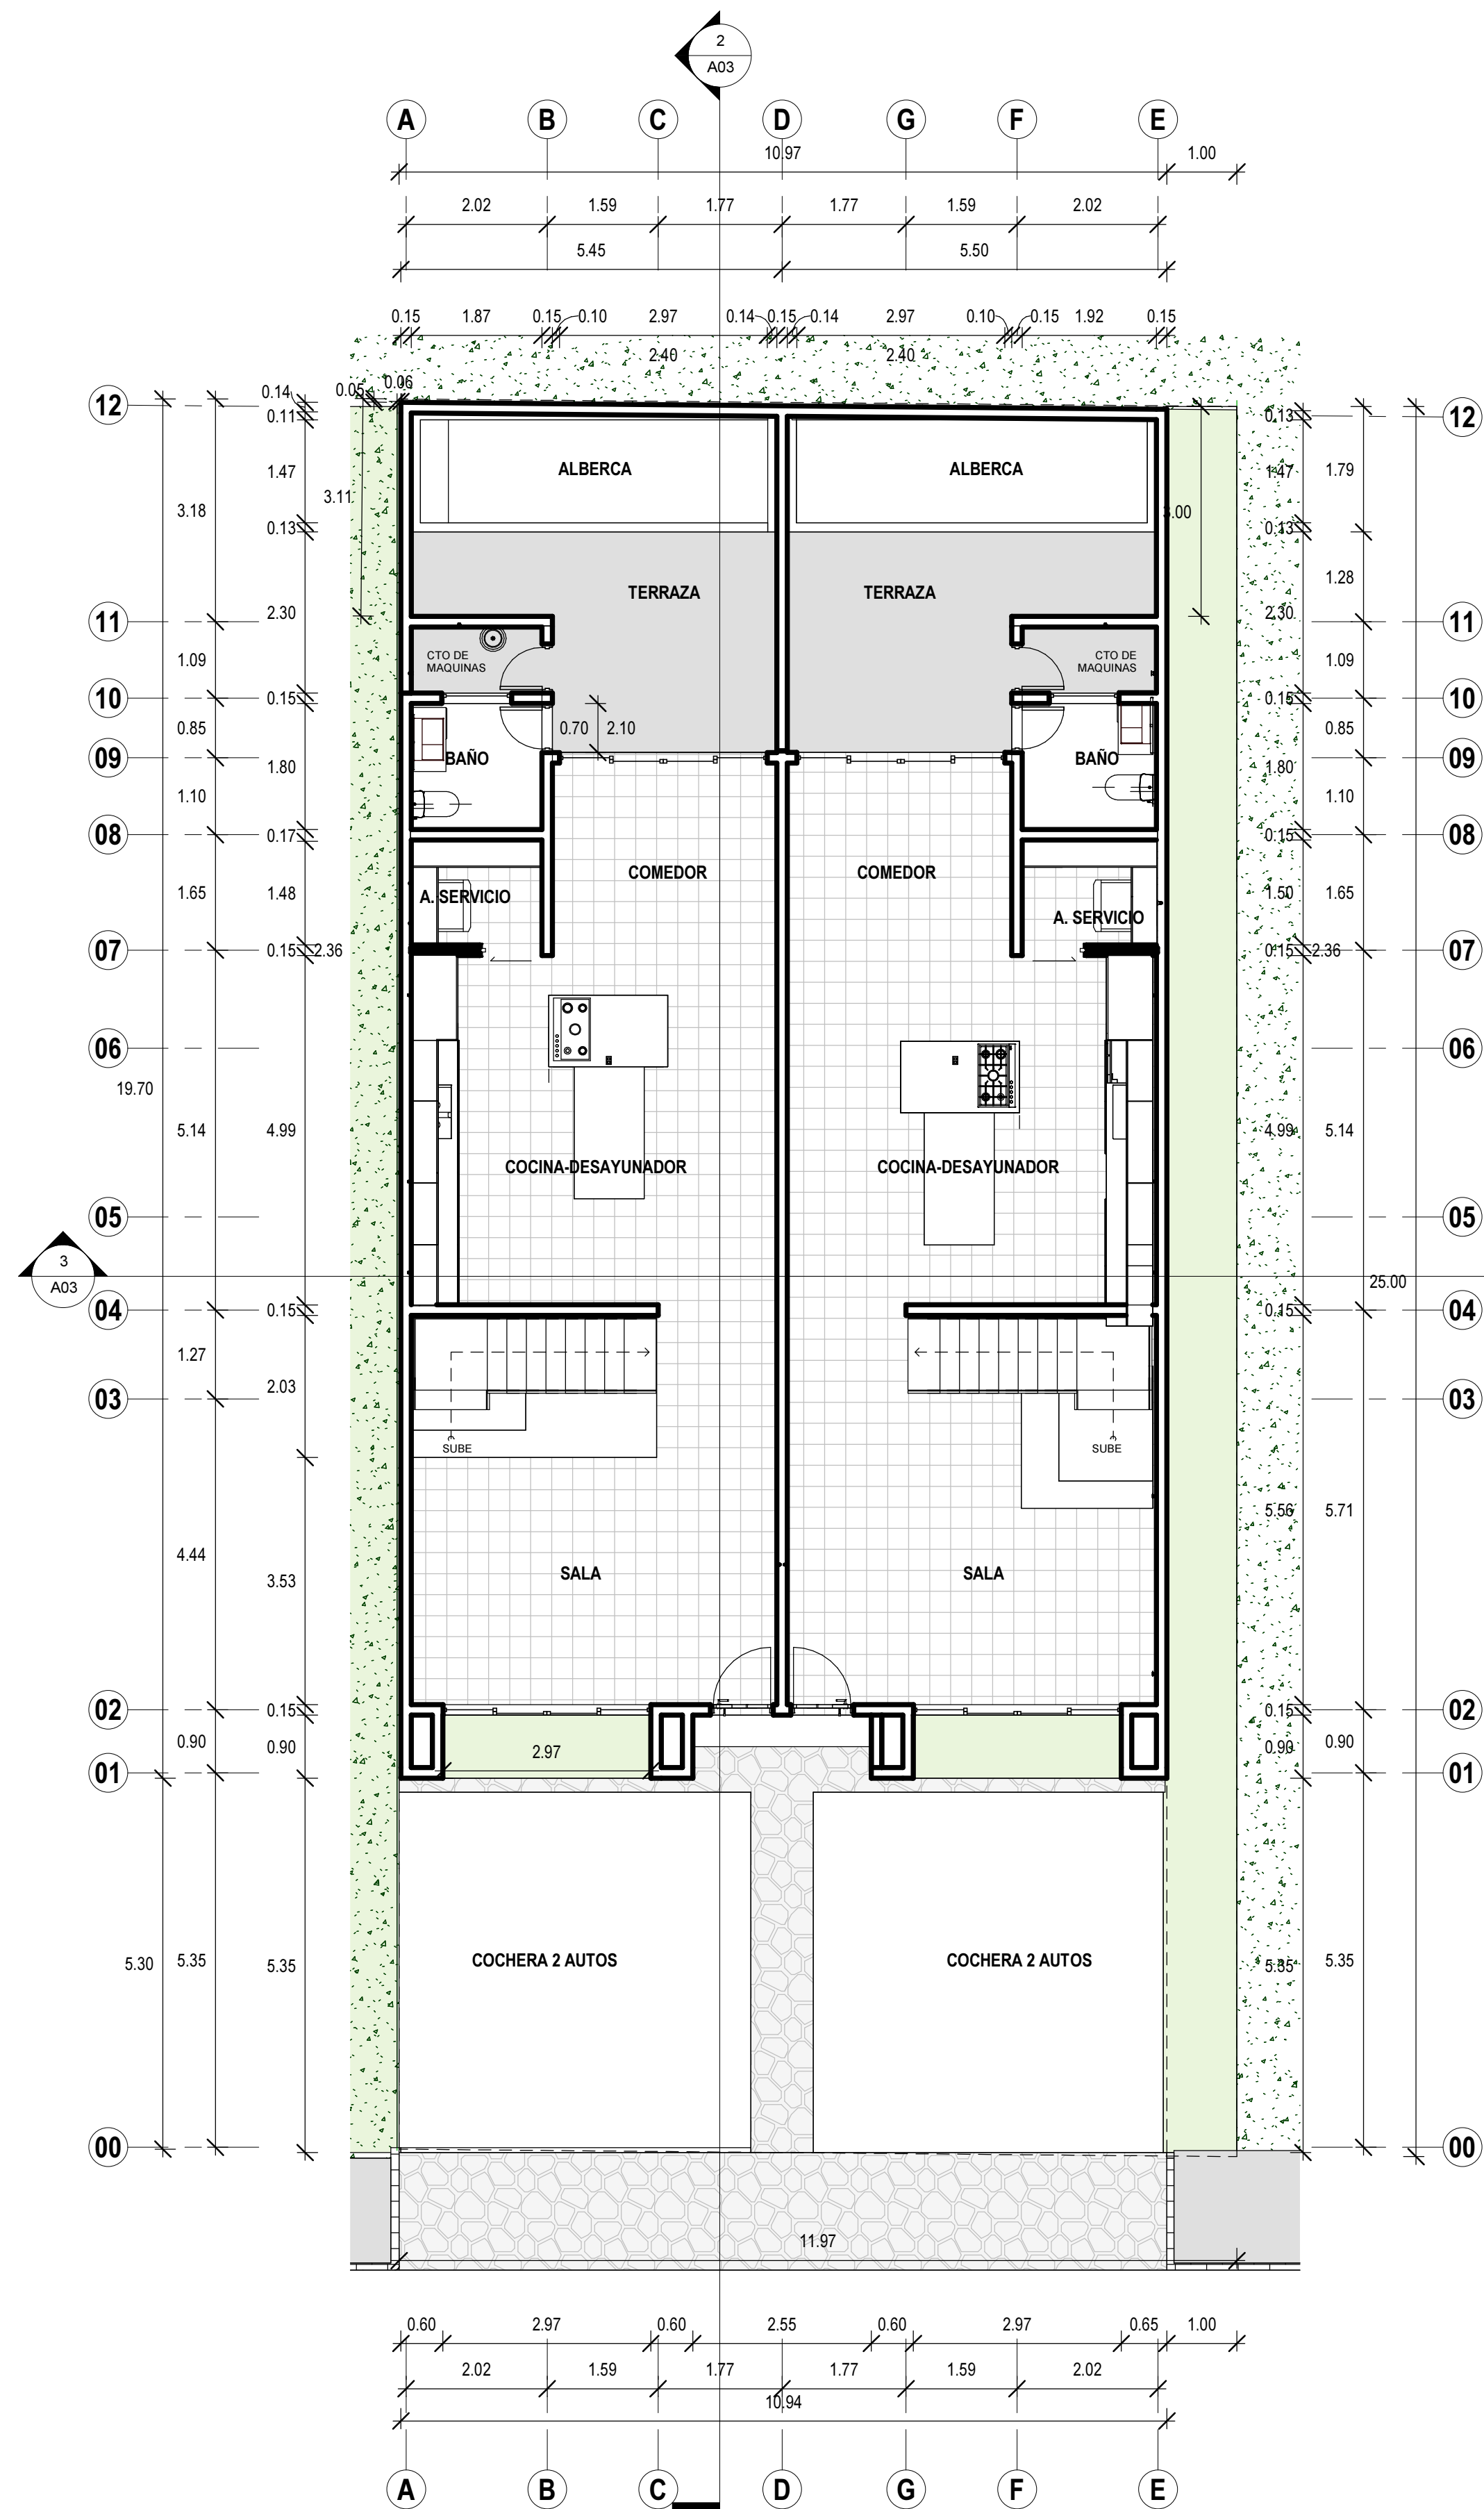


1 Planta baja
1 : 75

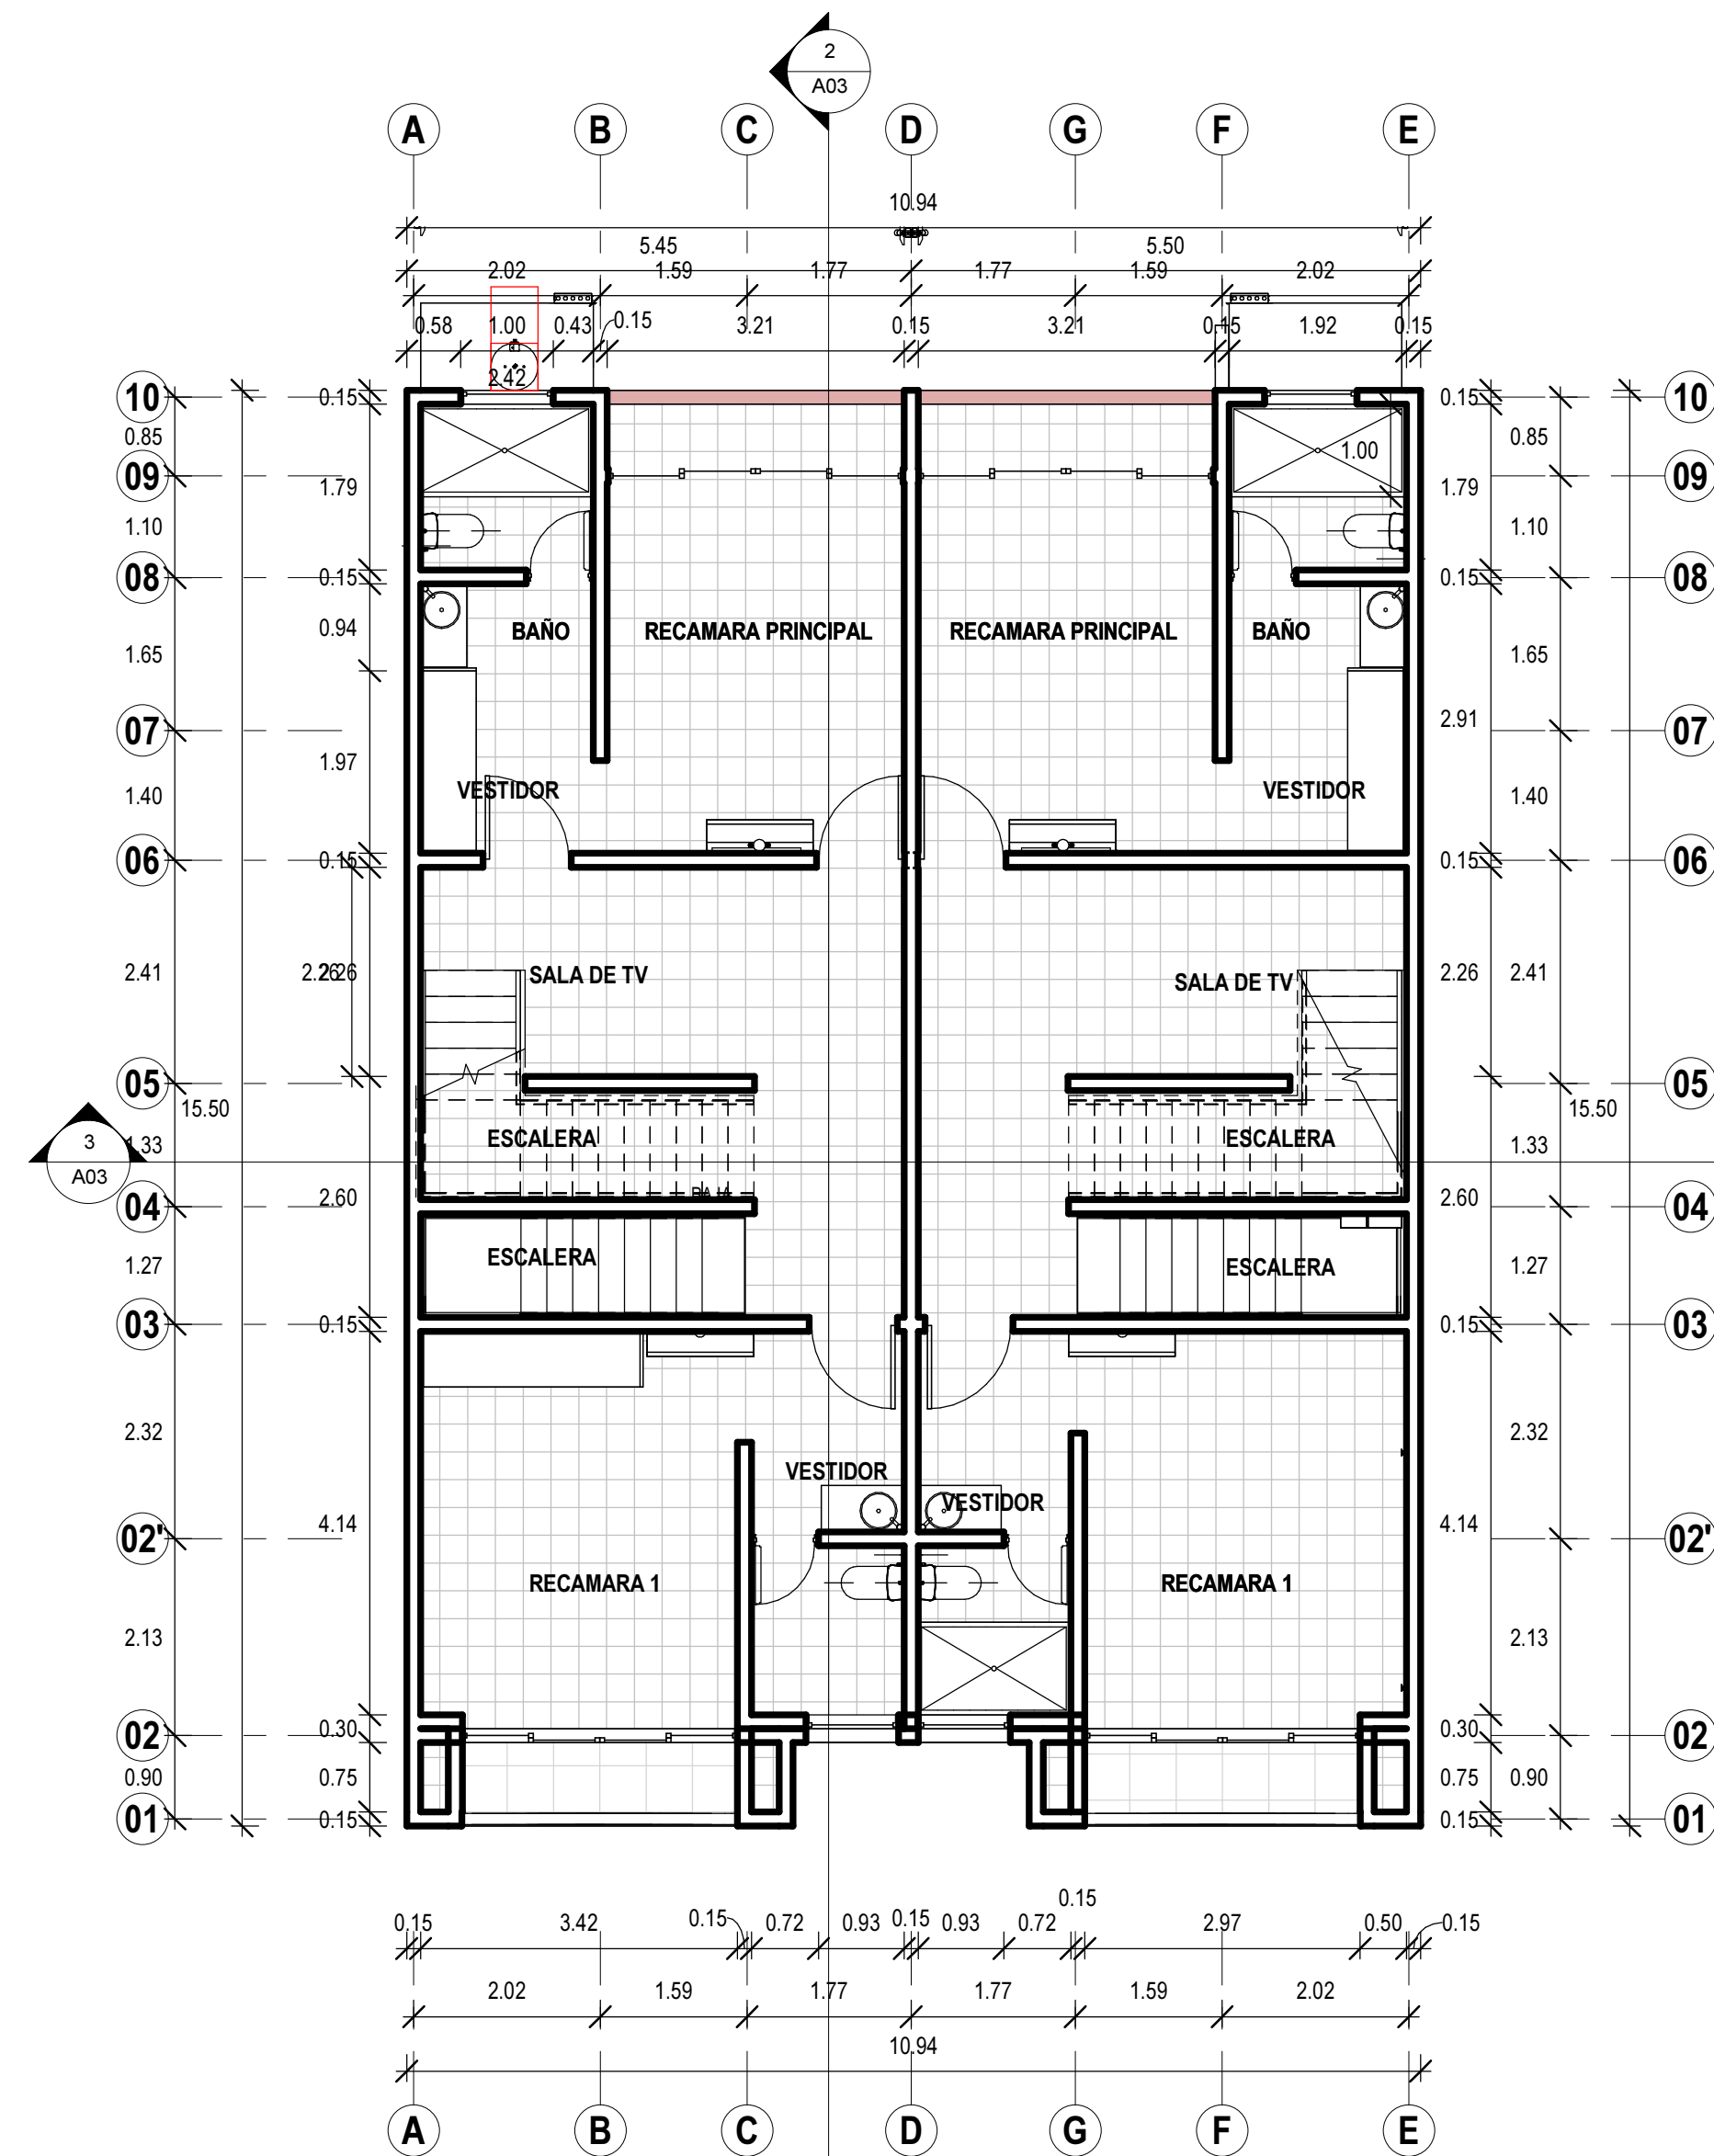

2 Planta alta
1 : 75

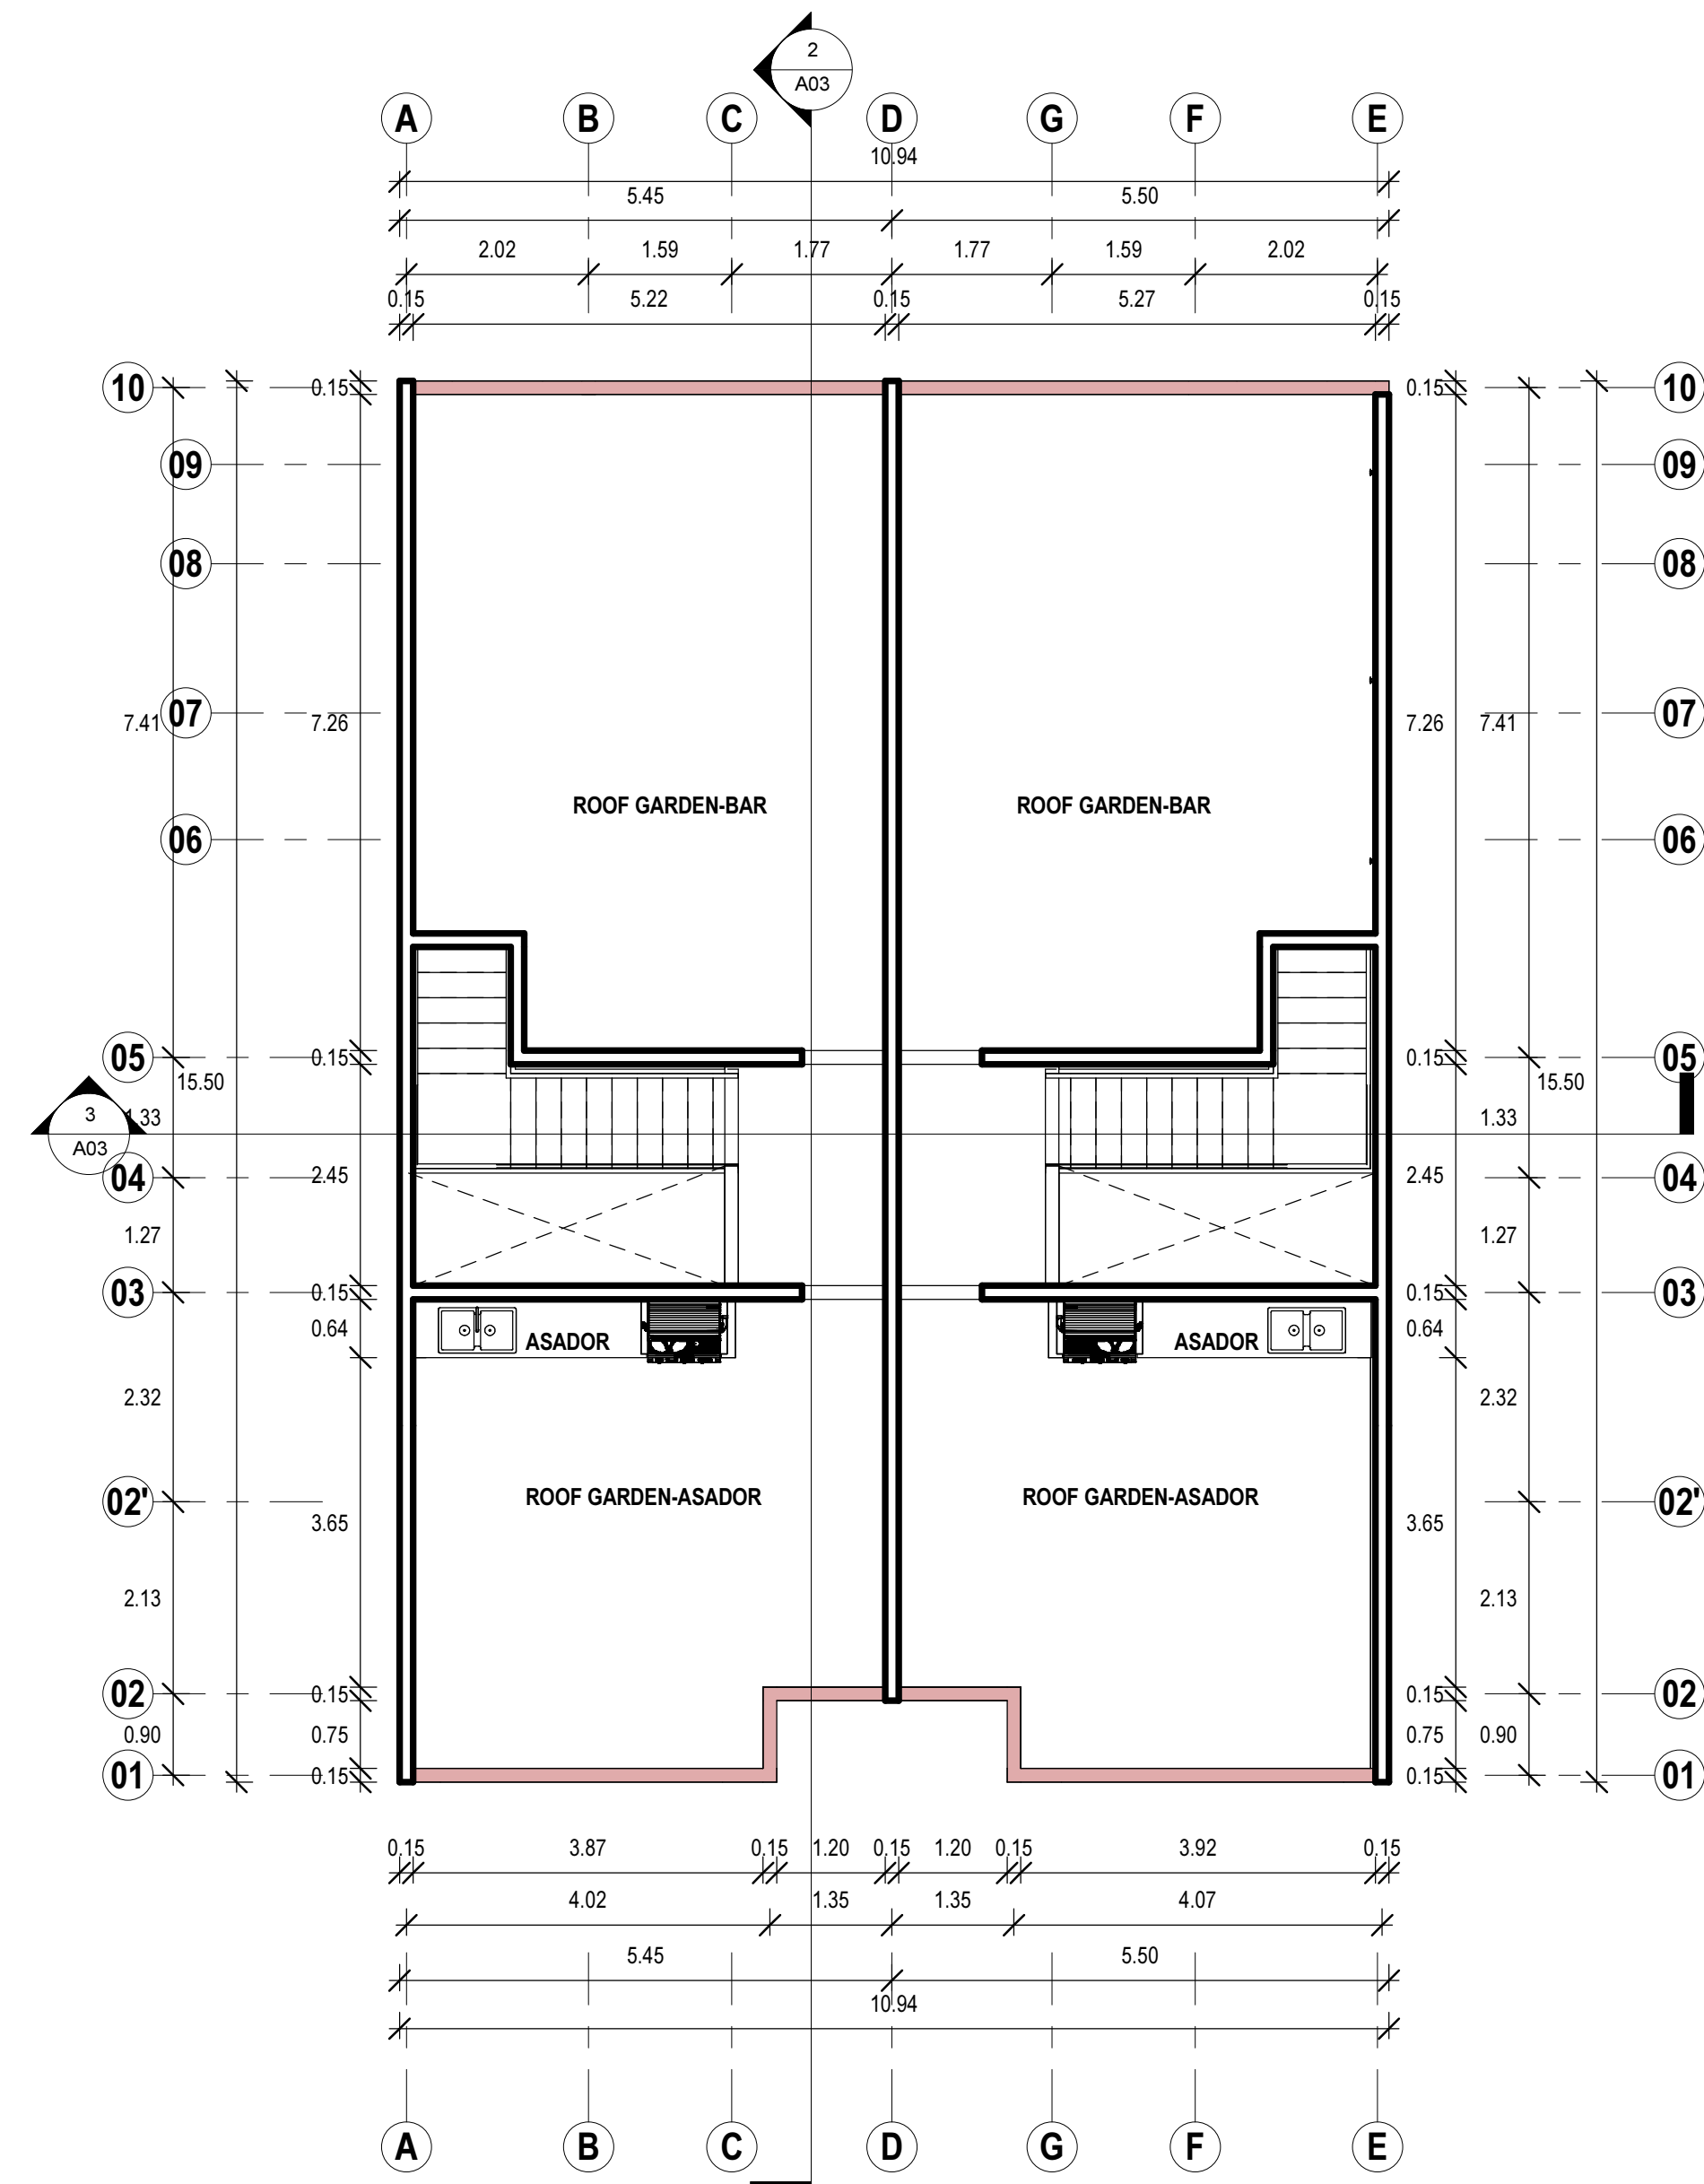


1 Roof garden
1 : 75

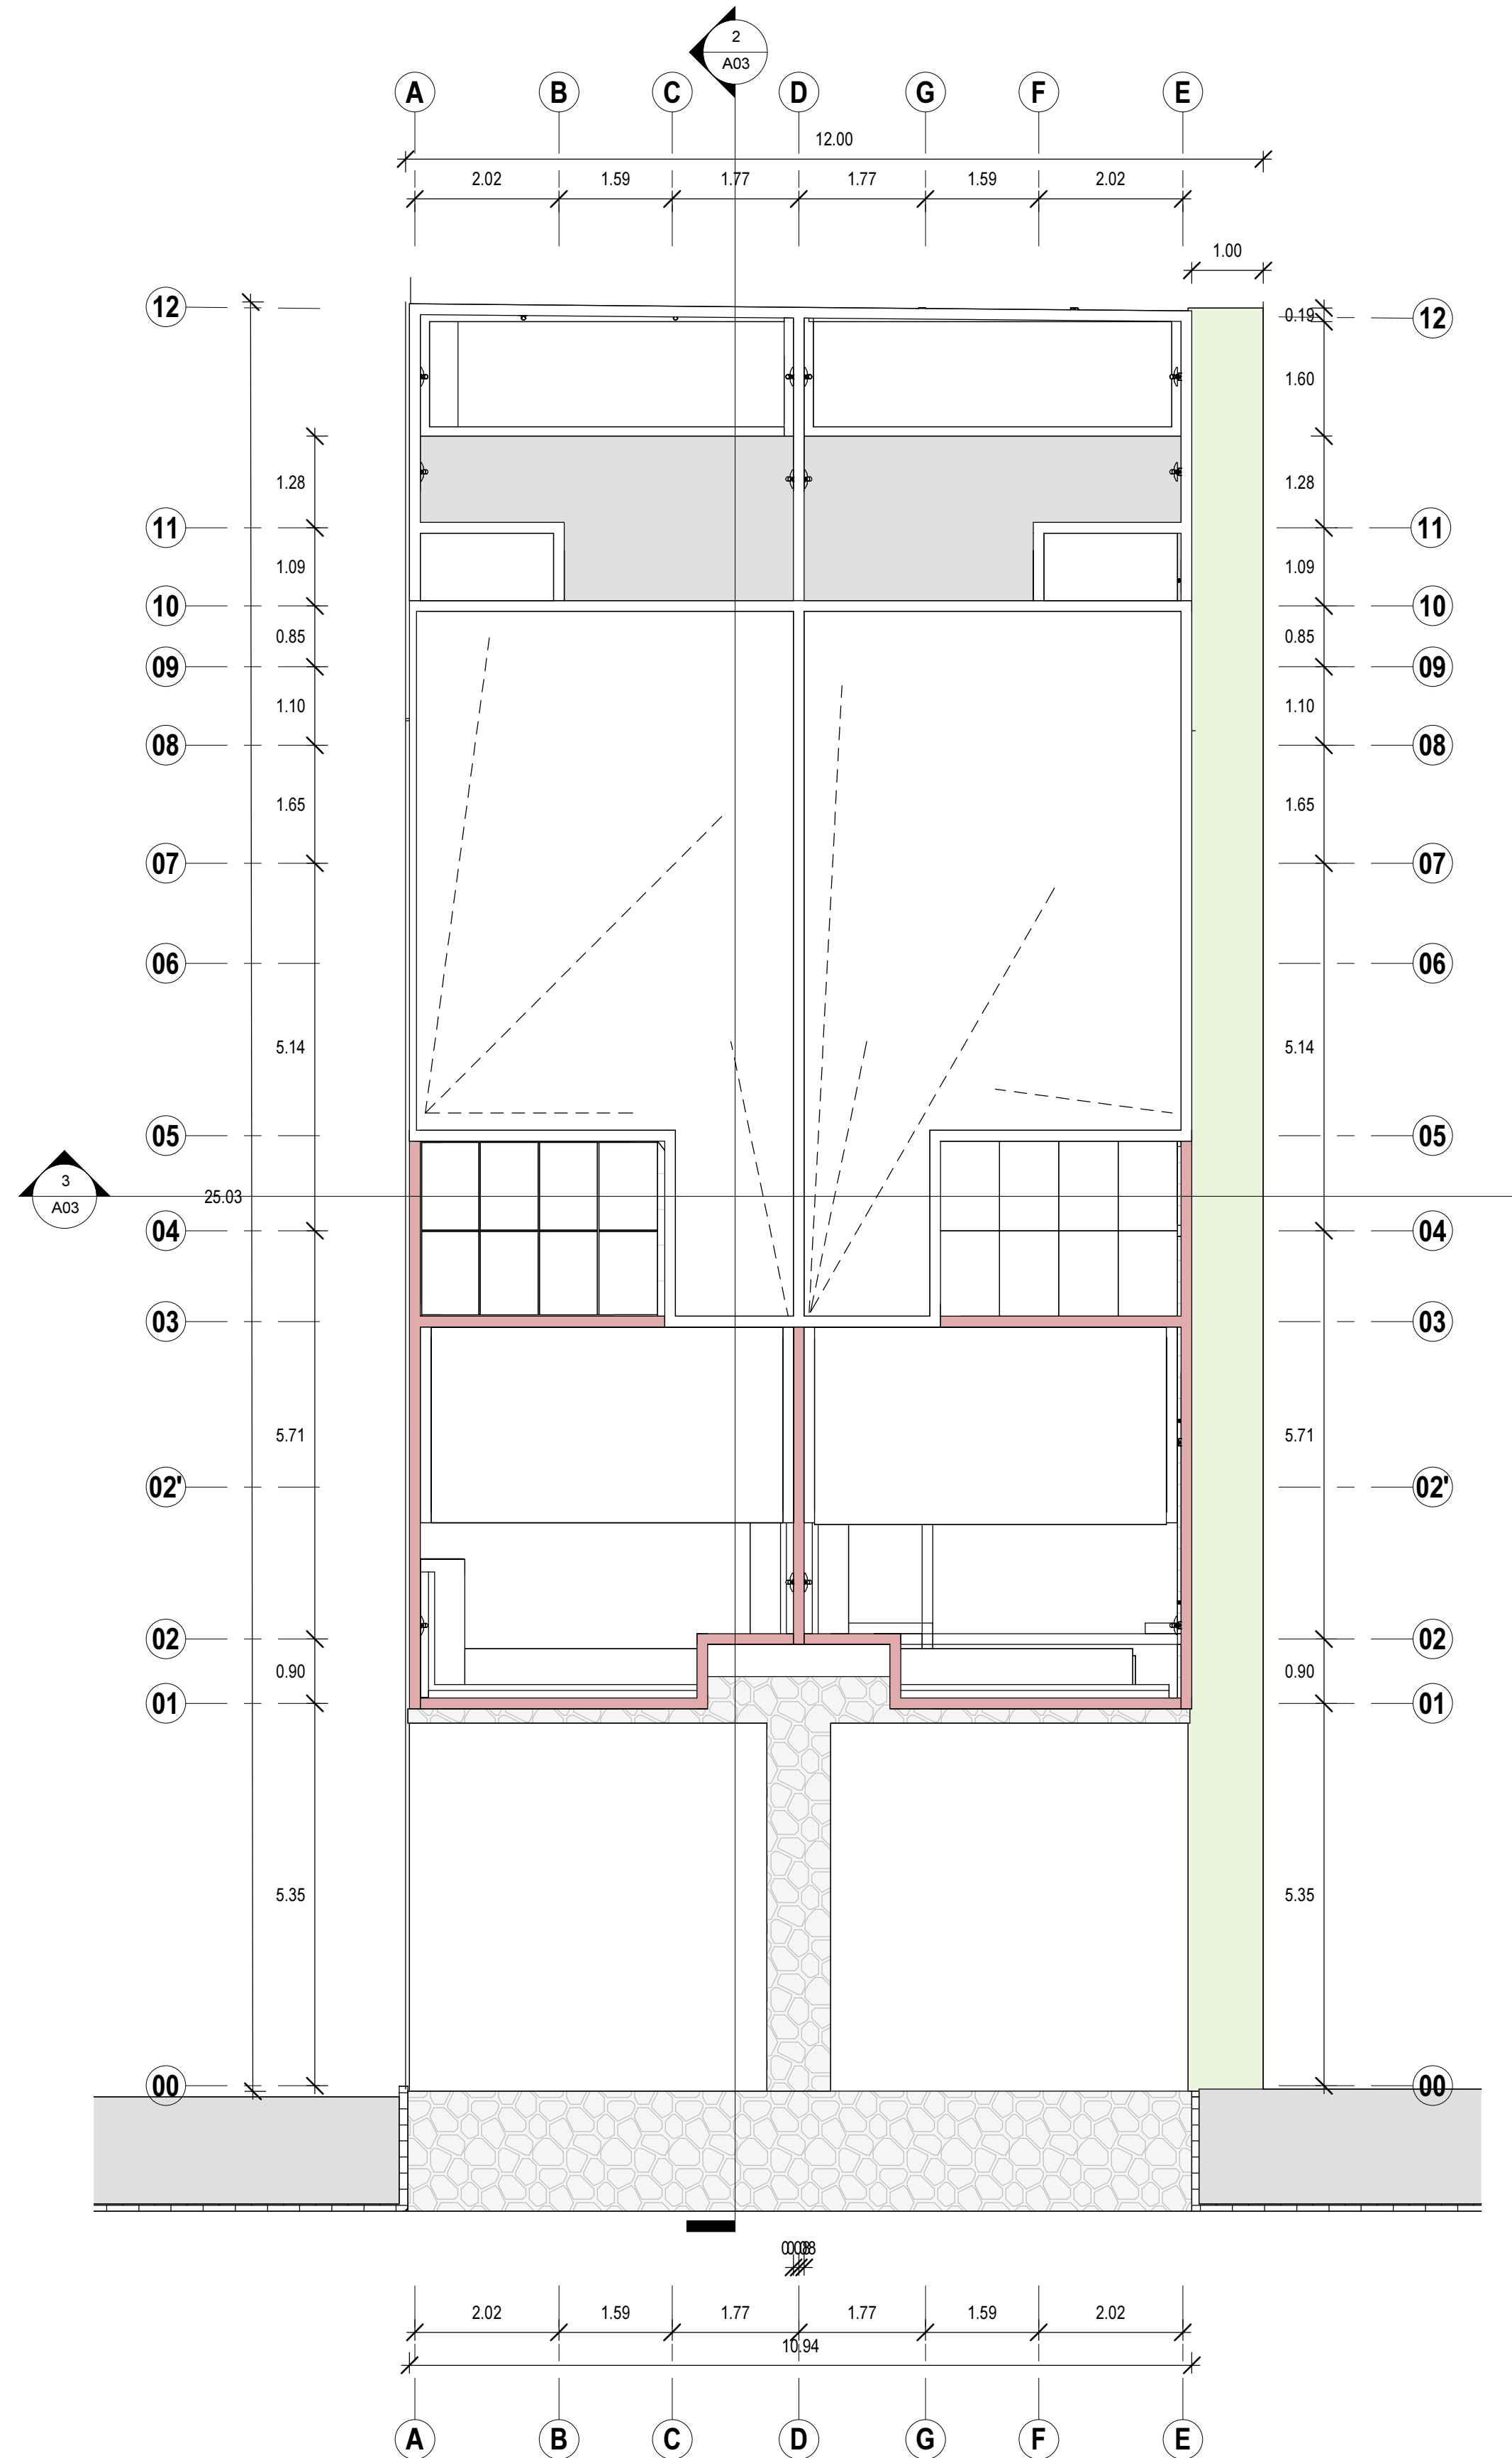


2 Azotea
1 : 75




1 Fachada principal
1 : 75

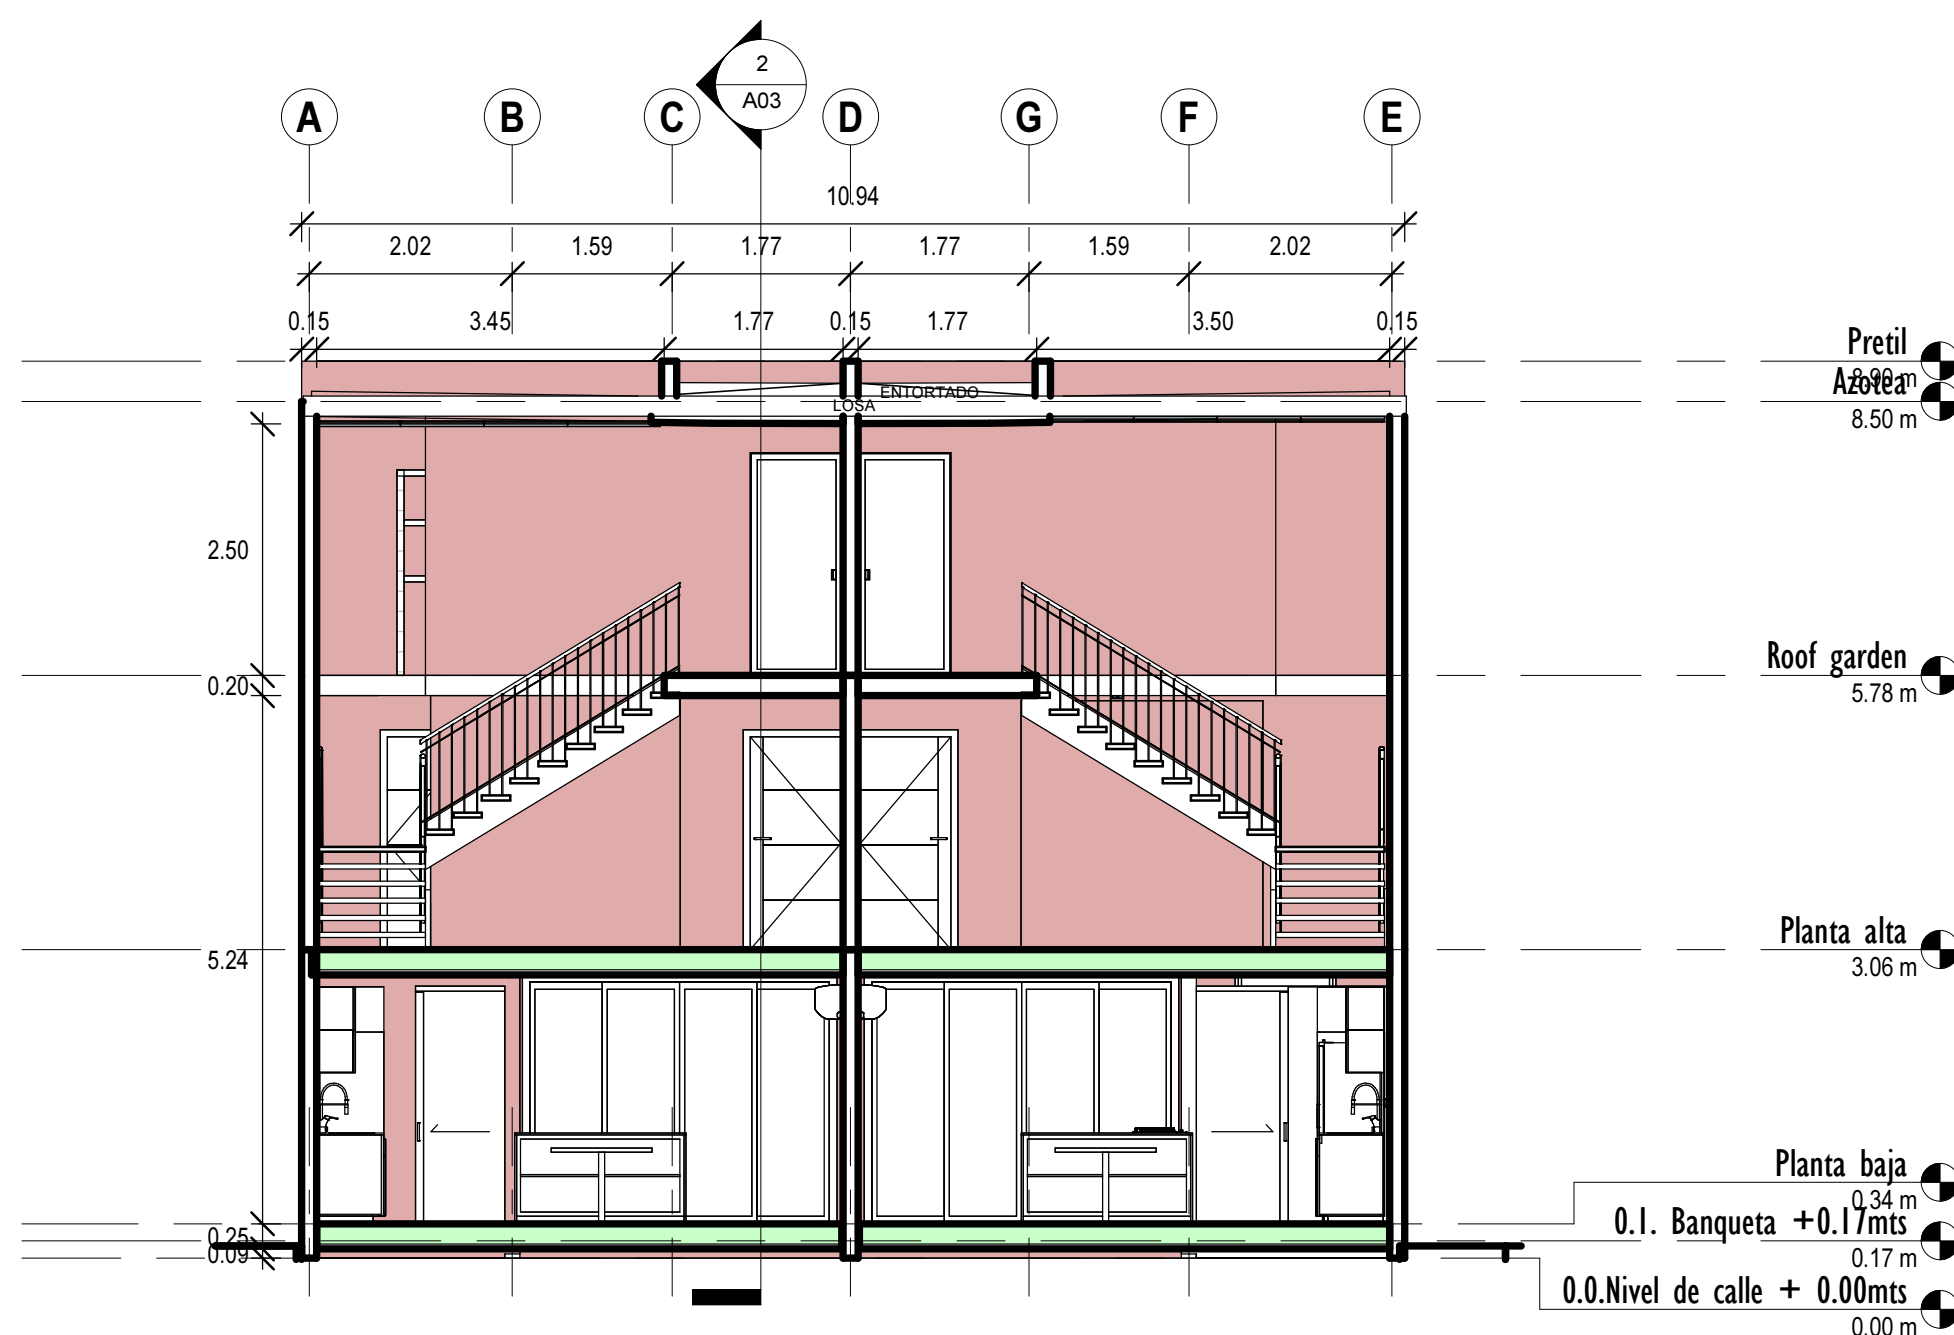

3 Sección Y
1 : 75

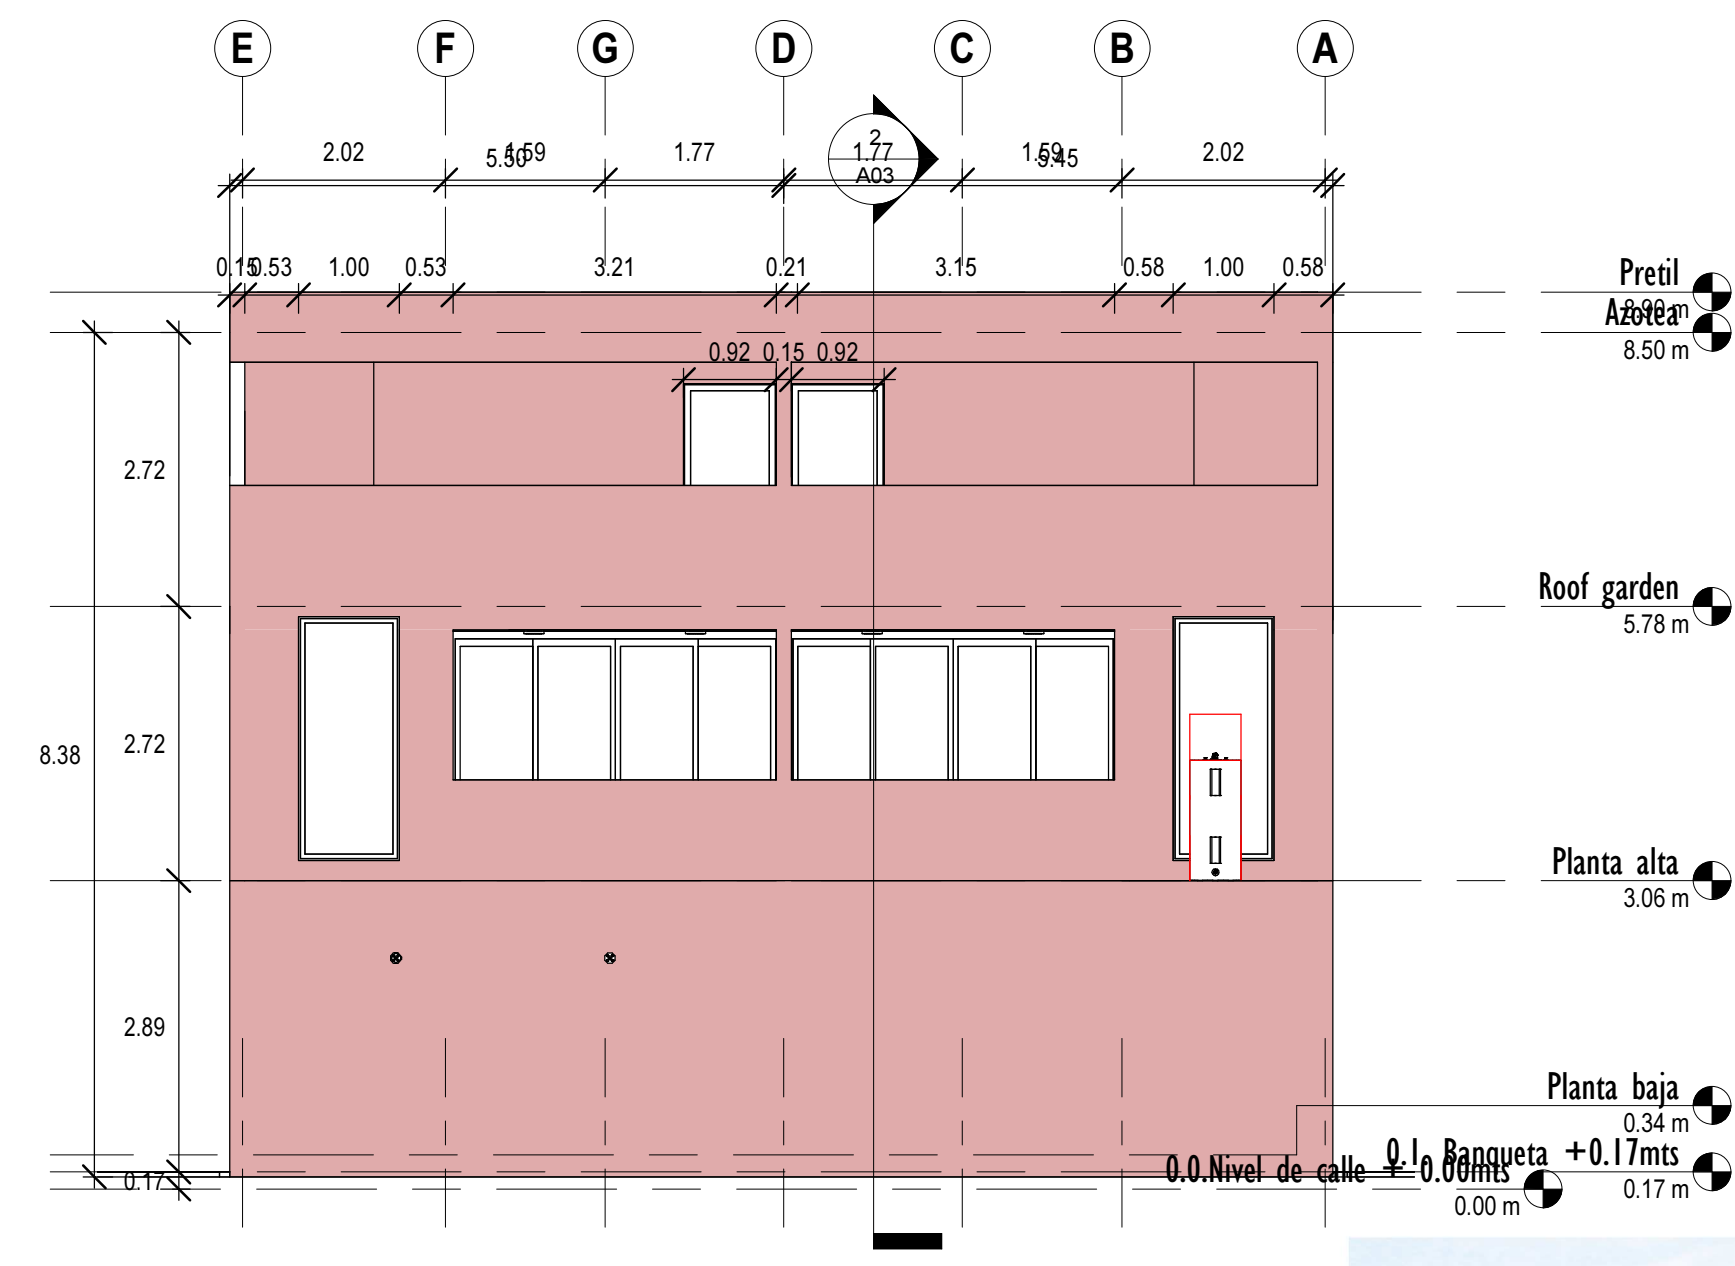

4 Fachada posterior
1 : 75

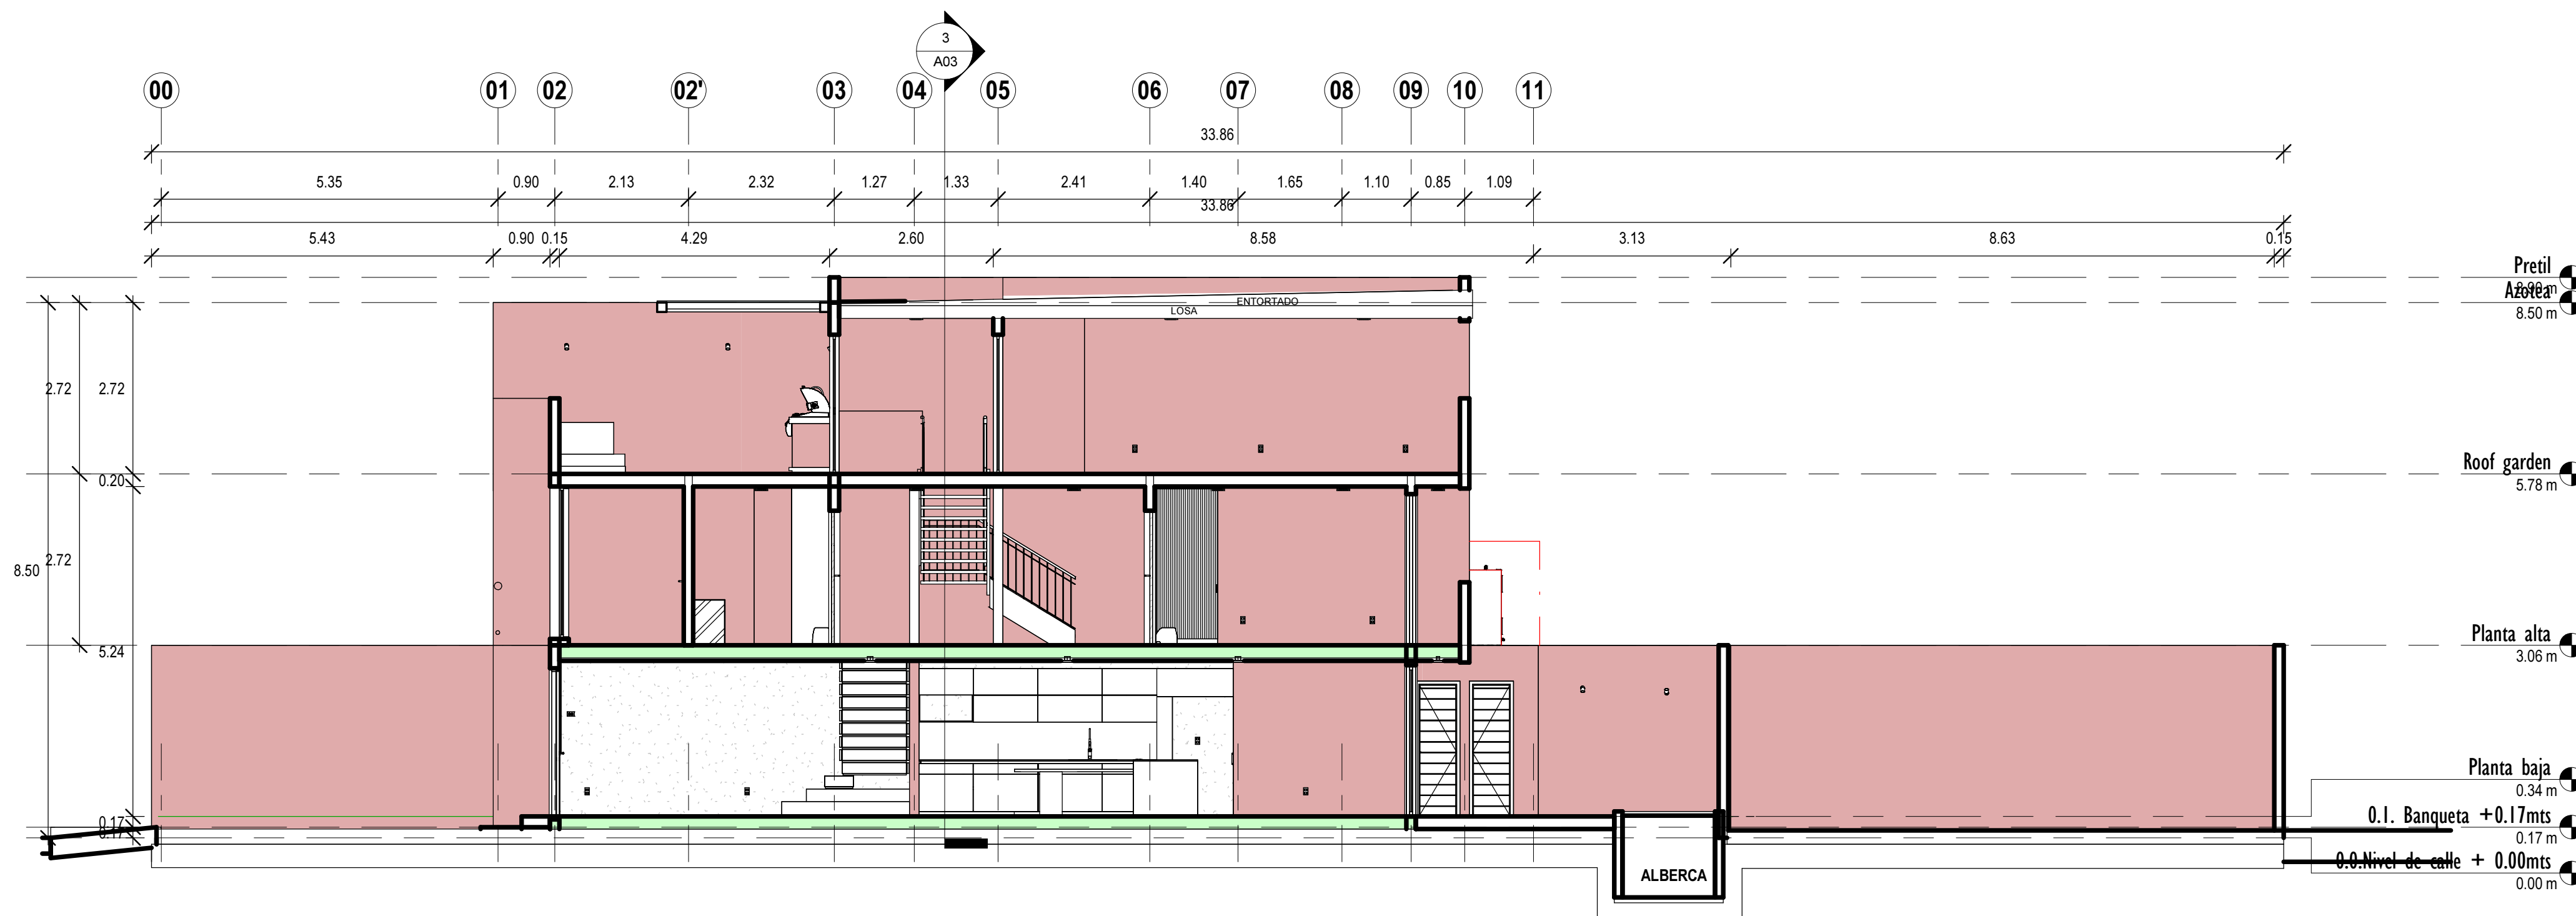

2 Sección X
1 : 75

JR
ARQUITECTOS
DISEÑO Y CONSTRUCCIÓN

KOMUNAH

Ciente
INMOBILIARIA AGUILAR

Ubicación
KOMUNAH QUINTANA ROO

Plano
ARQUITECTÓNICO

Fecha
JUNIO 2025

Profesional
ARQ. JOSÉ ROMEO VARGAS
MERCADO

Escala
1 : 75

A03